

Am Höllberg  
SN1

Darmstädter Straße  
SN4-5

Wilhelm-Leuschner-Straße  
SN14

Im Lerchengrund  
SN10

Karl-Schäfer-Straße  
SN11-13

Ernst-Pasqué-Straße  
SN6-8

Hermann-Löns-Straße  
SN9


Darmstädter Straße  
SN2-3

Kommunalwirtschaft  
Mittlere Bergstraße **KMB**  
Am Schlachthof 4  
64625 Bensheim

**Kanalsanierung 2025 - Renovierung**  
Übersichtsplan Bensheim-Auerbach  
Schultheis  
Datum: 17.02.2025

Format: A3 quer

N  
1:4.000

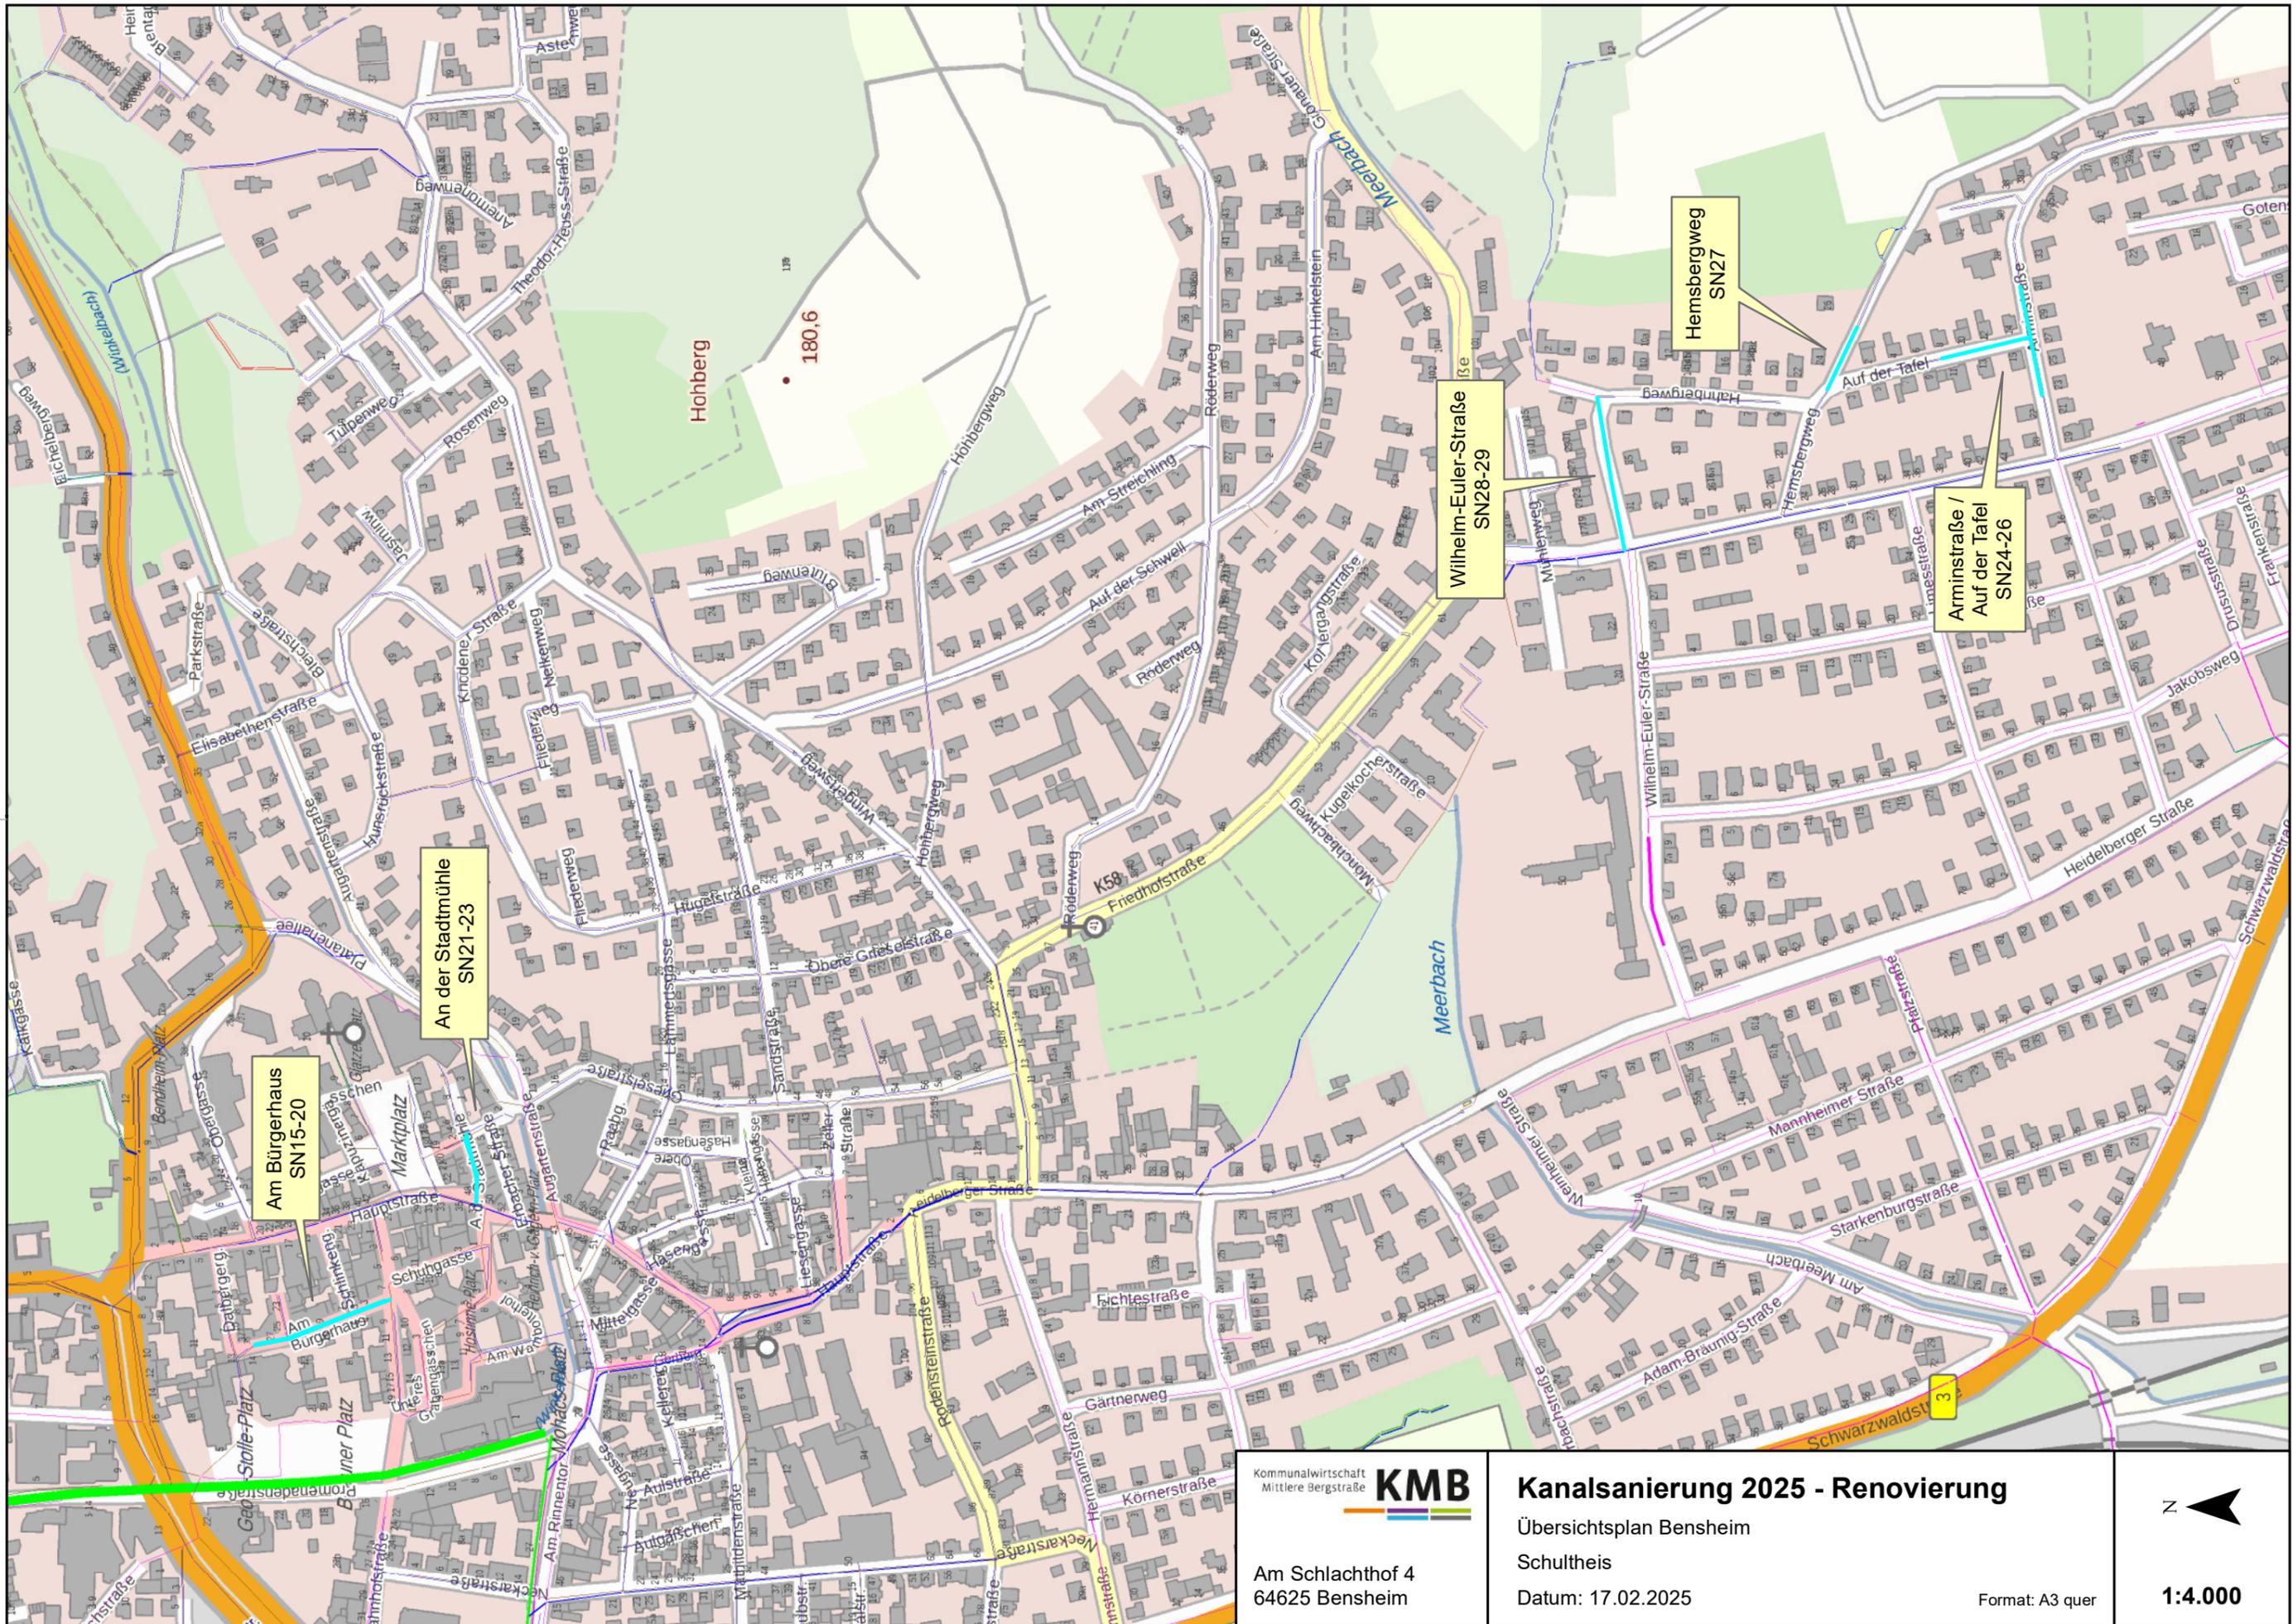


Alle Maßangaben sind unverbindlich und vor Ort zu überprüfen. - Gültigkeit der Leitungsauskunft: Vier Wochen ab Abgabedatum. - Vervielfältigung und Weitergabe nicht gestattet. Schutzvermerk nach DIN 34 bzw. DIN ISO 16016. Höhensystem: DHHN 92.



Kommunalwirtschaft  
Mittlere Bergstraße **KMB**  
Am Schlachthof 4  
64625 Bensheim

**Kanalansanierung 2025 - Renovierung**  
Übersichtsplan Lautertal-Elmshausen  
Schultheis  
Datum: 17.02.2025  
Format: A3 quer

N  
1:4.000

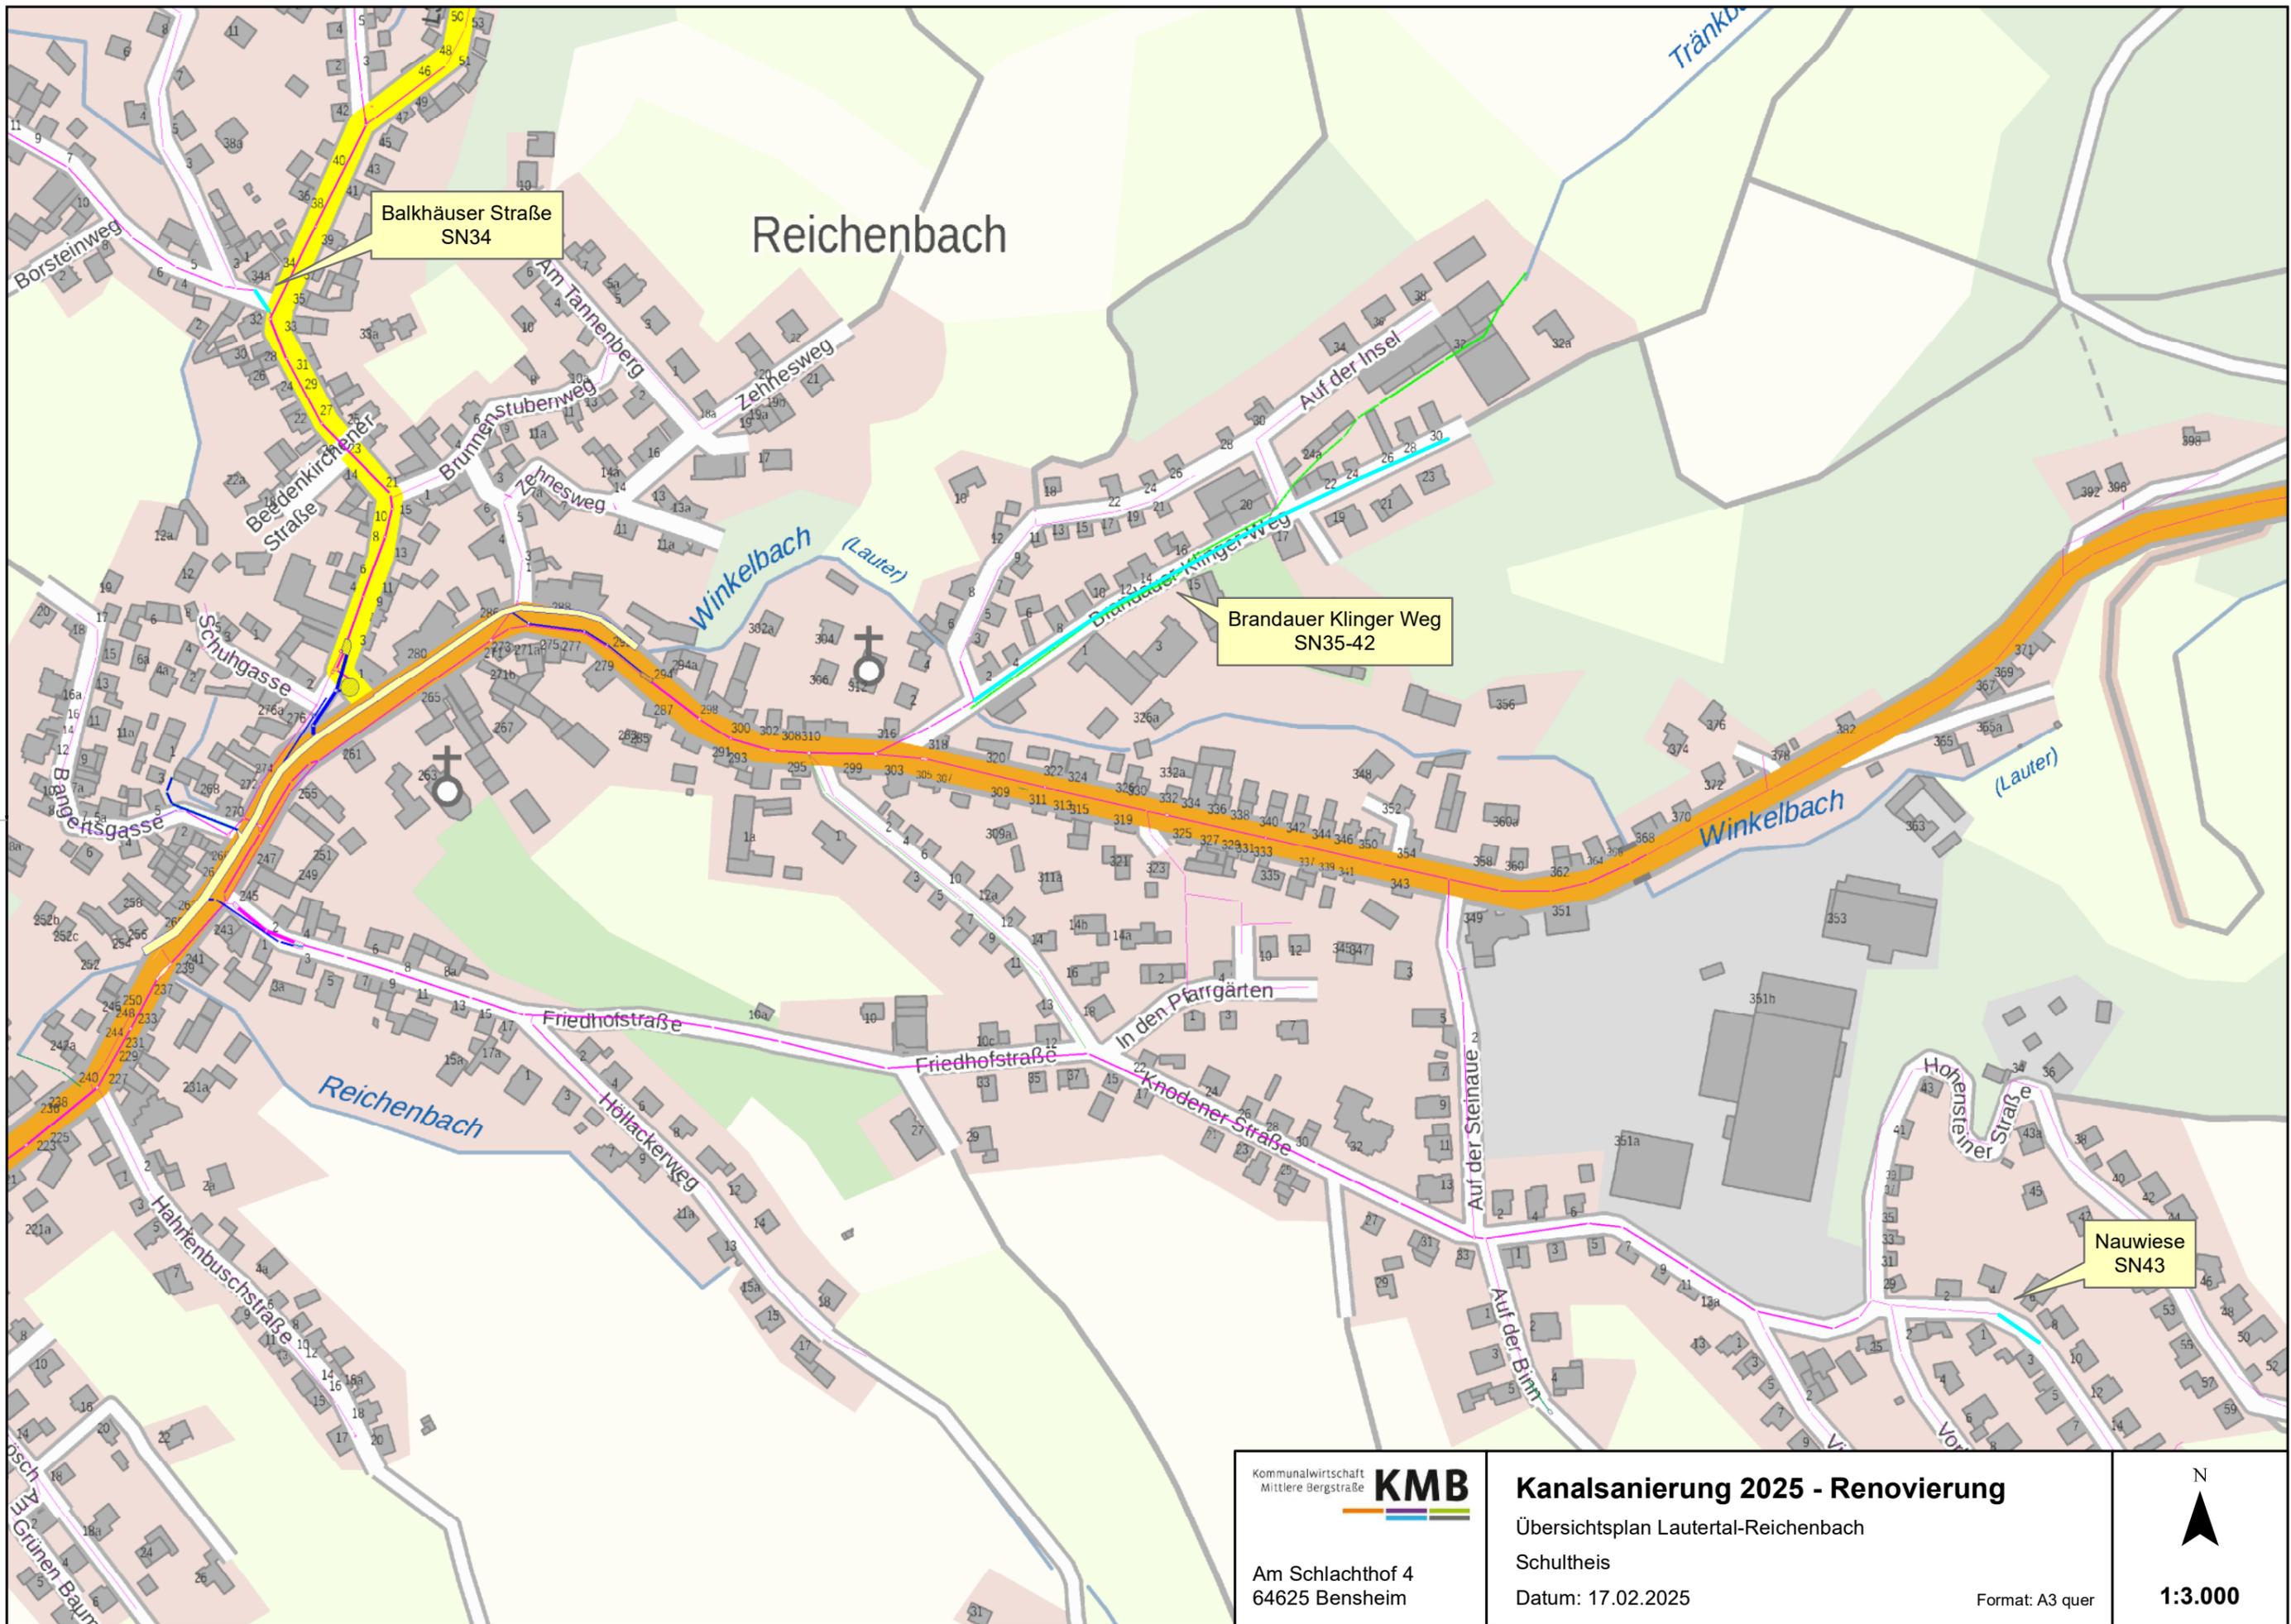

Kommunalwirtschaft  
Mittlere Bergstraße

**KMB**

Am Schlachthof 4  
64625 Bensheim

**Kanalsanierung 2025 - Renovierung**

Übersichtsplan Lautertal-Reichenbach

Schultheis

Datum: 17.02.2025

Format: A3 quer

N

**1:3.000**



Kommunalwirtschaft  
Mittlere Bergstraße **KMB**  
Am Schlachthof 4  
64625 Bensheim

**Kanalsanierung 2025 - Renovierung**  
Übersichtsplan Lautertal-Wurzelbach  
Schultheis  
Datum: 17.02.2025  
Format: A3 quer

N  
1:2.500



Kommunalwirtschaft  
Mittlere Bergstraße **KMB**  
Am Schlachthof 4  
64625 Bensheim

**Kanalсанierung 2025 - Renovierung**  
Übersichtsplan Einhausen  
Schultheis  
Datum: 17.02.2025  
Format: A3 quer

N   
**1:3.000**



Kommunalwirtschaft  
Mittlere Bergstraße **KMB**  
Am Schlachthof 4  
64625 Bensheim

**Kanalсанierung 2025 - Renovierung**  
Übersichtsplan Biblis  
Schultheis  
Datum: 17.02.2025  
Format: A3 quer

N   
**1:4.000**



Kommunalwirtschaft  
Mittlere Bergstraße **KMB**

Am Schlachthof 4  
64625 Bensheim

**Kanalsanierung 2025 - Renovierung**

Übersichtsplan Biblis-Nordheim

Schultheis

Datum: 17.02.2025

Format: A3 quer

N

**1:3.000**



Kommunalwirtschaft  
Mittlere Bergstraße

**KMB**

Am Schlachthof 4  
64625 Bensheim

**Kanalsanierung 2025 - Renovierung**

Übersichtsplan Groß-Rohrheim

Schultheis

Datum: 17.02.2025

Format: A3 quer

N

**1:2.500**