

Kanalsanierungen 2021:

Renovierungsmaßnahmen



Alle Maßangaben sind unverbindlich und vor Ort zu überprüfen. - Gültigkeit der Leitungsauskunft: Vier Wochen ab Abgabedatum. - Vervielfältigung und Weitergabe nicht gestattet. Schutzvermerk nach DIN 34 bzw. DIN ISO 16016. Höhensystem: DHN 92.

Kommunalverschnitt Wetzlarer Bergstraße Am Schlächthof 4 64625 Bensheim	 KMB Kanalsanierung 2021	Biblis Renovierung Schuttheis Datum: 16.03.2021	N  1:1.500
	Format: A0 quer		



Kommunalwirtschaft
Mittlere Bergstraße

KMB

Am Schlachthof 4
64625 Bensheim

Kanalсанierung 2021

Biblis Renovierung

Schultheis

Datum: 16.03.2021

Format: A4 hoch

N




1:1.000

Alle Maßangaben sind unverbindlich und vor Ort zu überprüfen. - Gültigkeit der Leitungsauskunft: Vier Wochen ab Abgabedatum. Vervielfältigung und Weitergabe nicht gestattet. Schutzvermerk nach DIN 34 bzw. DIN ISO 16016. Höhensystem: DHHN 92.



Kommunalwirtschaft Mittlere Bergstraße KMB	Kanalsanierung 2021	N 1:1.000
	Bensheim Renovierung Schultheis Datum: 16.03.2021	
Am Schlachthof 4 64625 Bensheim	Format: A1 hoch	

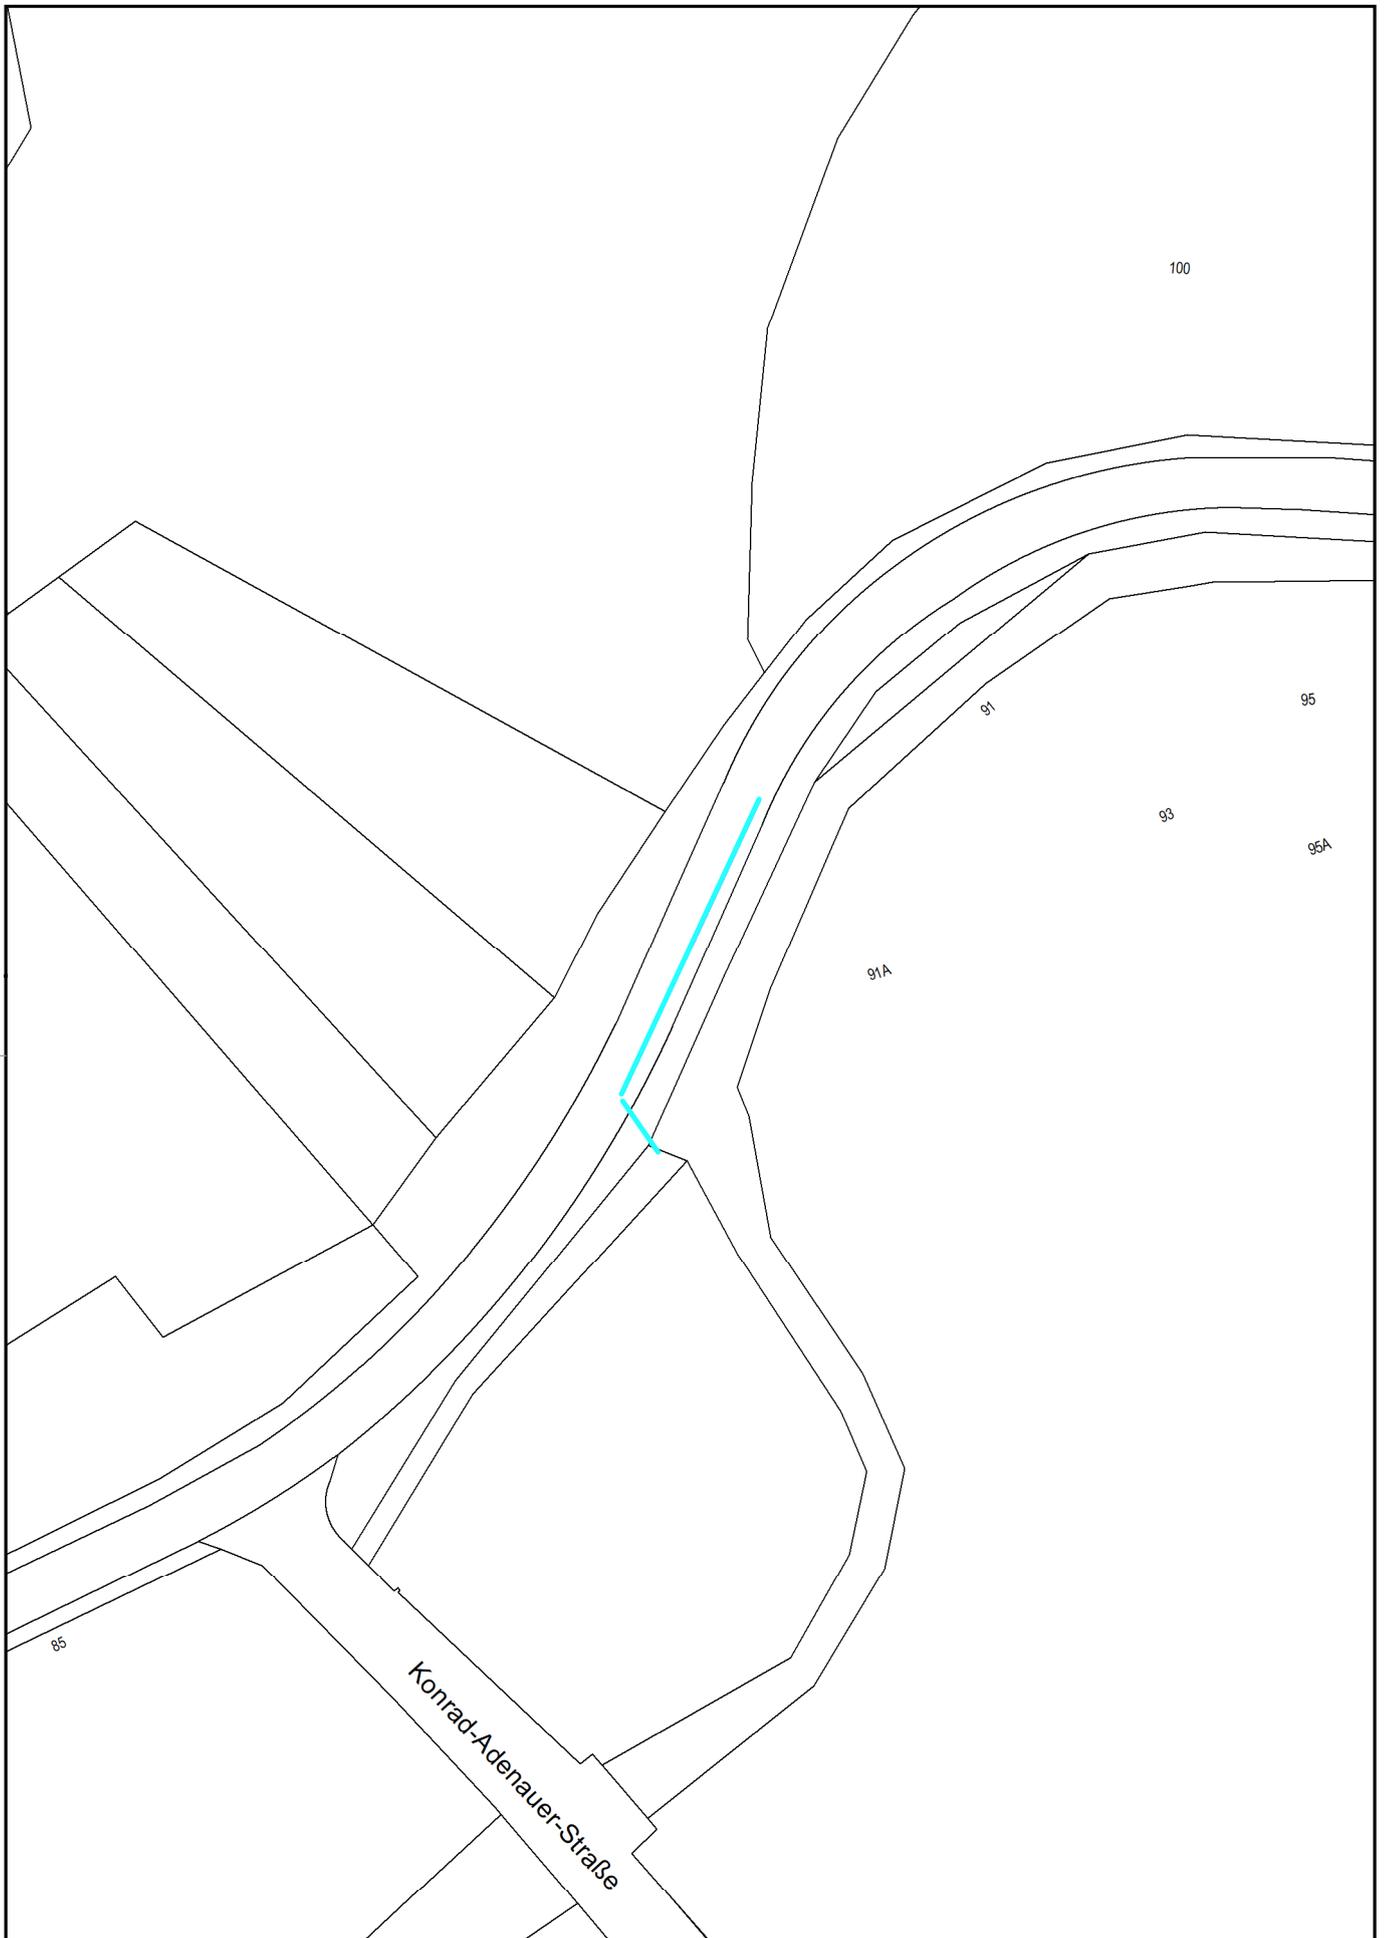

Kommunalwirtschaft
Mittlere Bergstraße **KMB**

Am Schlachthof 4
64625 Bensheim

Kanalsanierung 2021

Bensheim Renovierung

Schultheis

Datum: 16.03.2021


Format: A4 hoch

N



1:1.000

Alle Maßangaben sind unverbindlich und vor Ort zu überprüfen. - Gültigkeit der Leitungsauskunft: Vier Wochen ab Abgabedatum. Vervielfältigung und Weitergabe nicht gestattet. Schutzvermerk nach DIN 34 bzw. DIN ISO 16016. Höhensystem: DHHN 92.

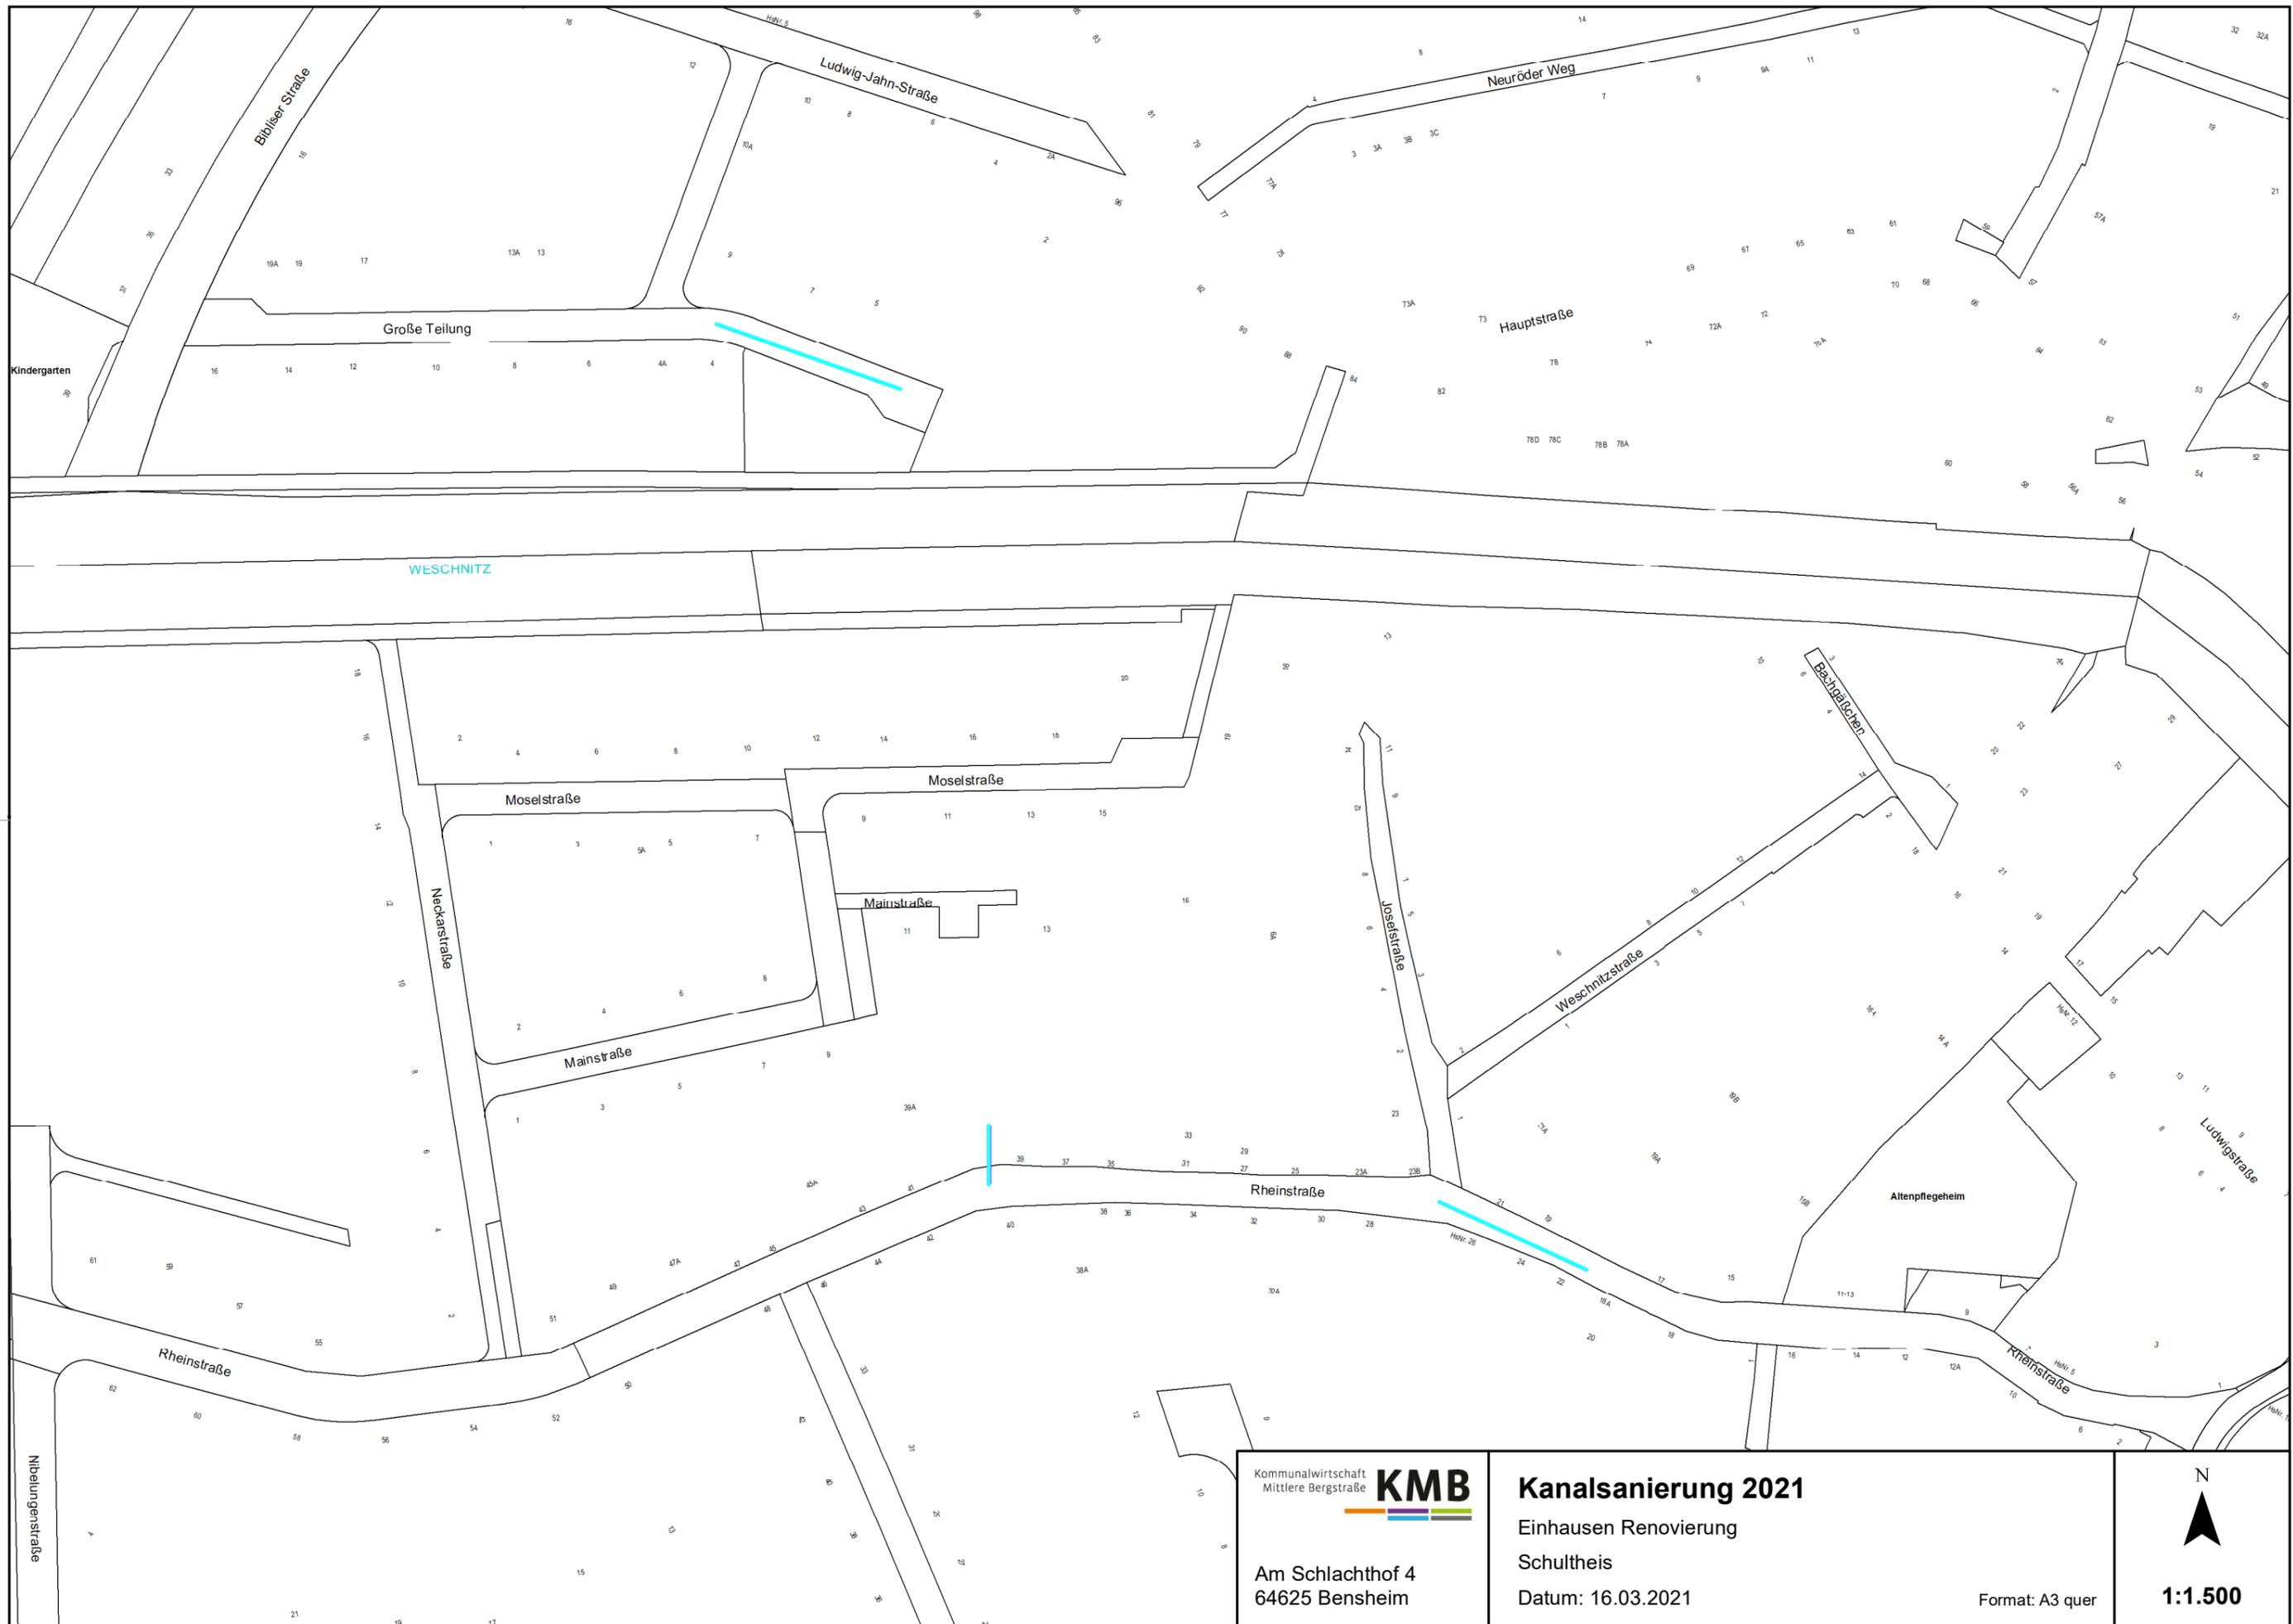


Kommunalwirtschaft
Mittlere Bergstraße **KMB**

 Am Schlachthof 4
 64625 Bensheim

Kanalansierung 2021
 Einhausen Renovierung
 Schultheis
 Datum: 16.03.2021
 Format: A3 quer

N


1:1.500

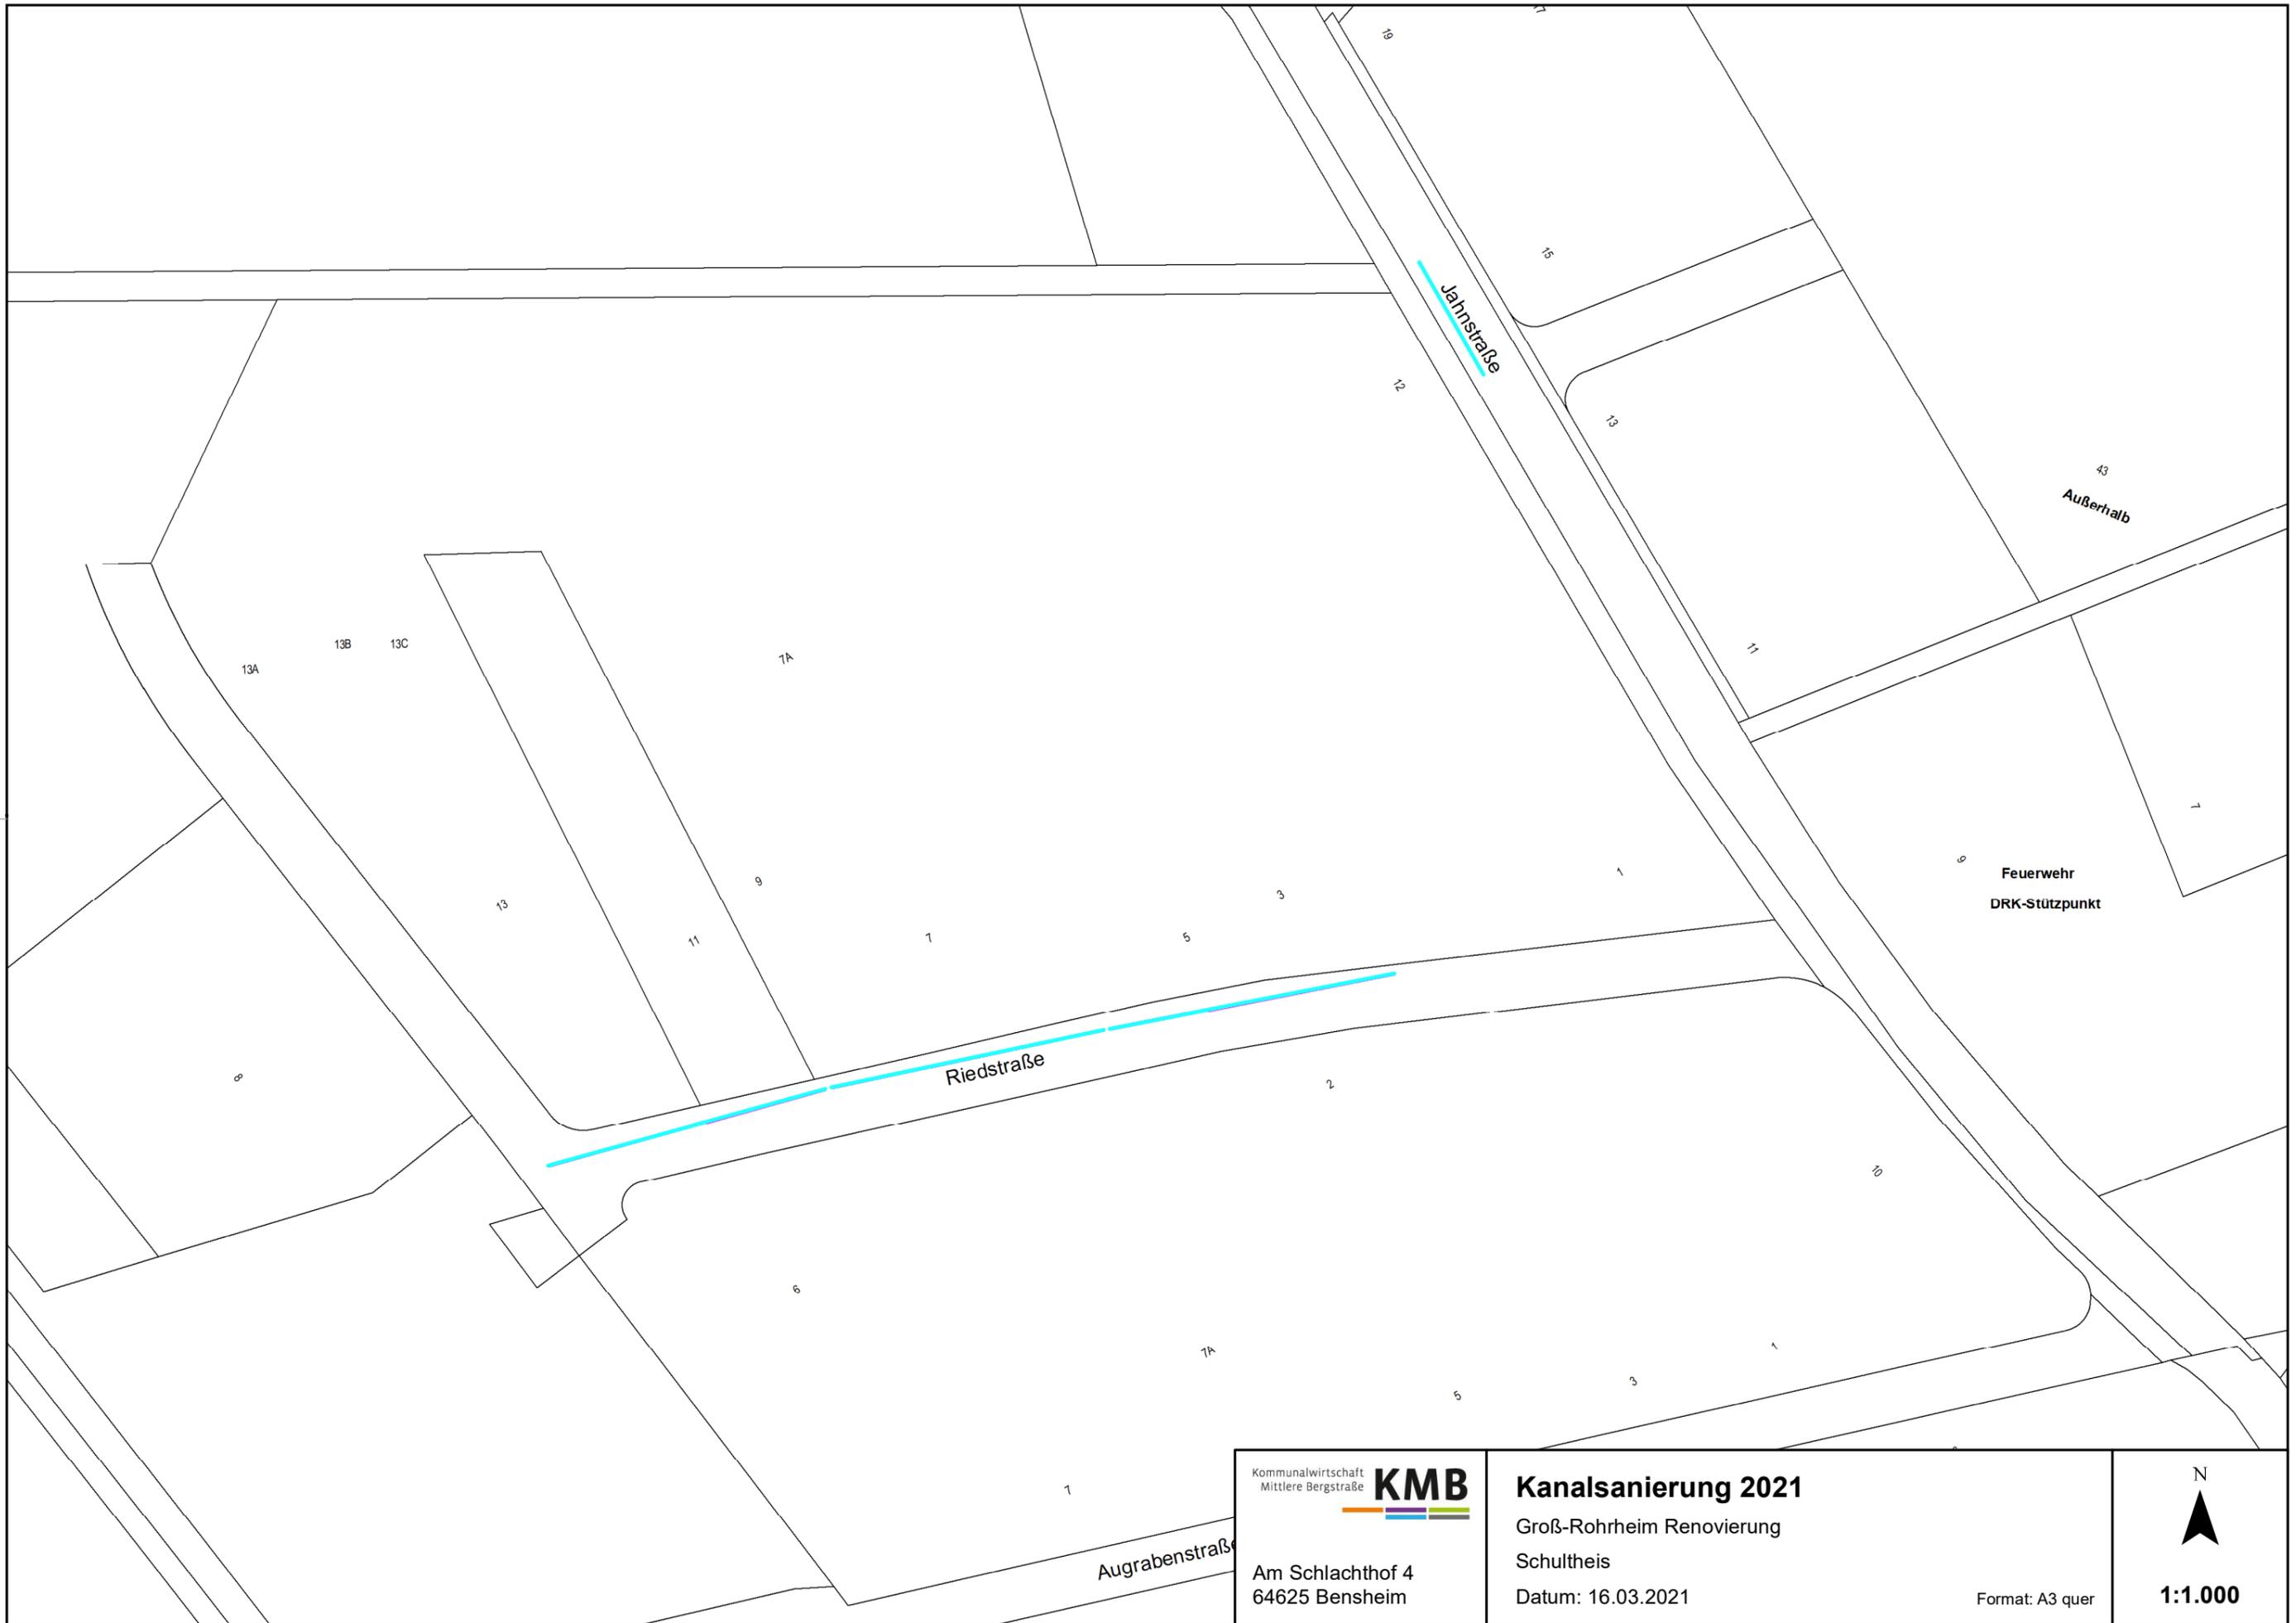

Kommunalwirtschaft
Mittlere Bergstraße **KMB**
Am Schlachthof 4
64625 Bensheim

Kanalсанierung 2021
Groß-Rohrheim Renovierung
Schultheis
Datum: 16.03.2021
Format: A3 quer

N
▲
1:1.000

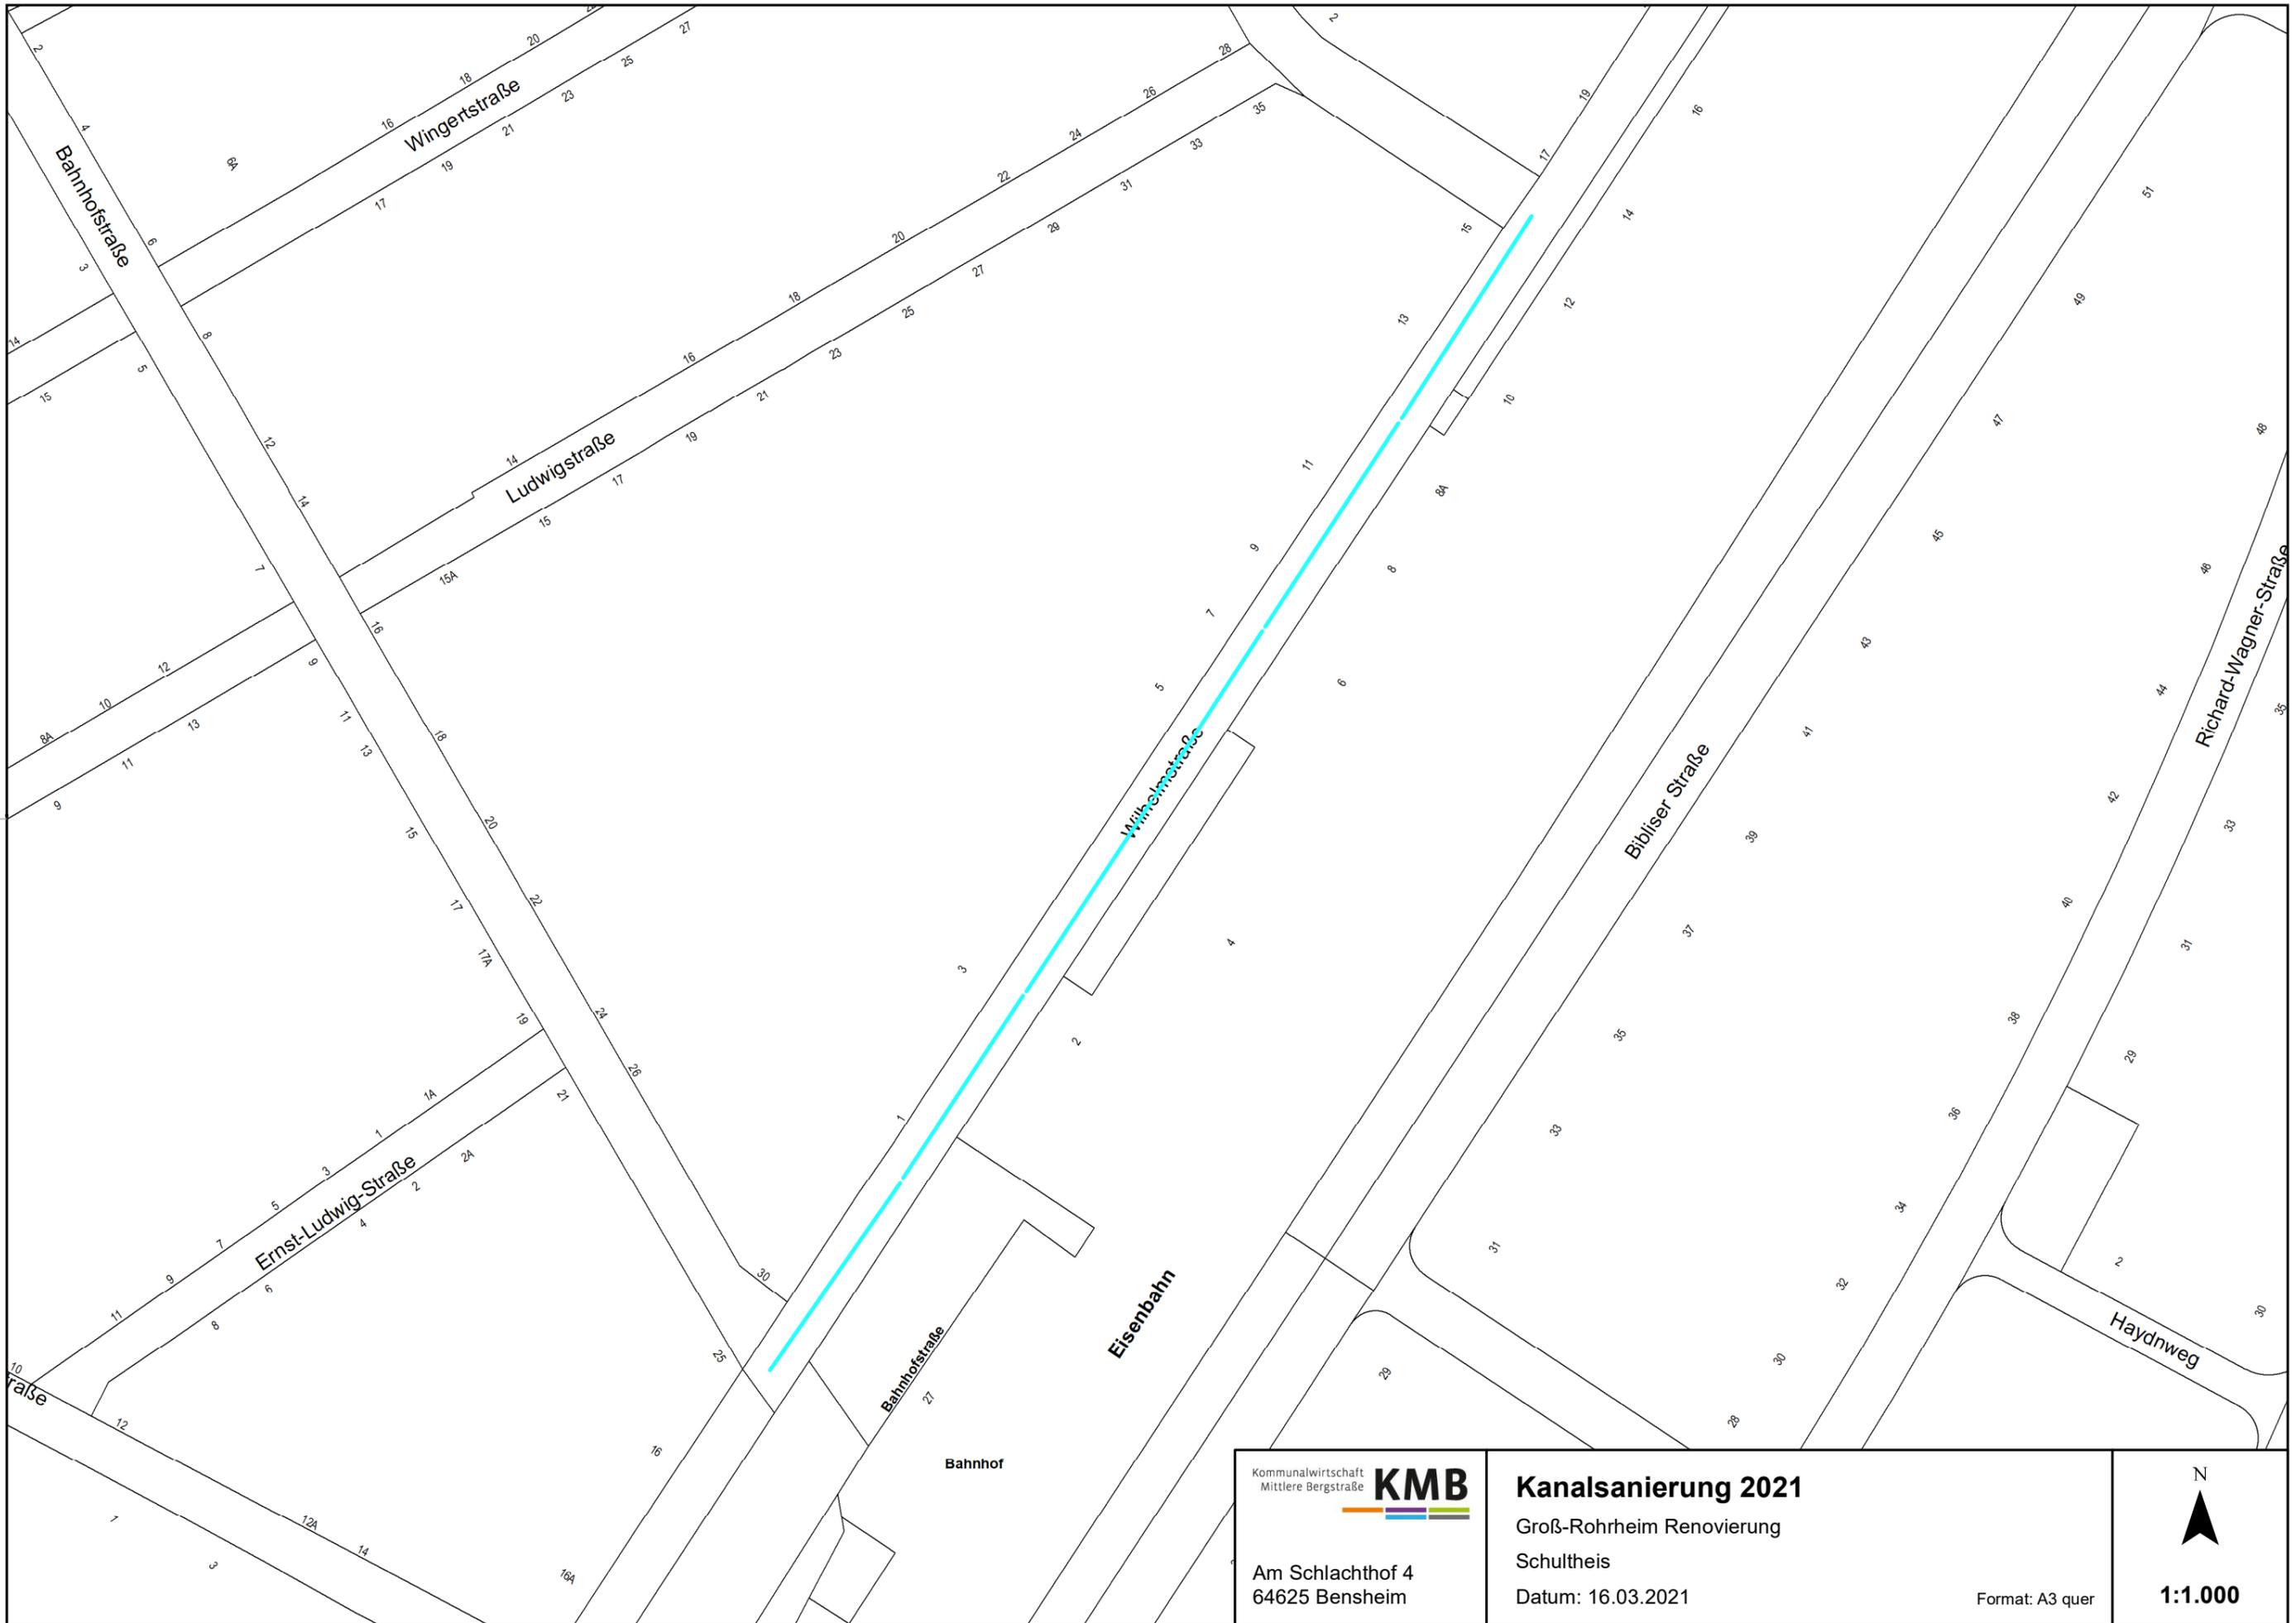

Kommunalwirtschaft
Mittlere Bergstraße **KMB**


Am Schlachthof 4
64625 Bensheim

Kanalсанierung 2021
 Groß-Rohrheim Renovierung
 Schultheis
 Datum: 16.03.2021

Format: A3 quer

N

1:1.000

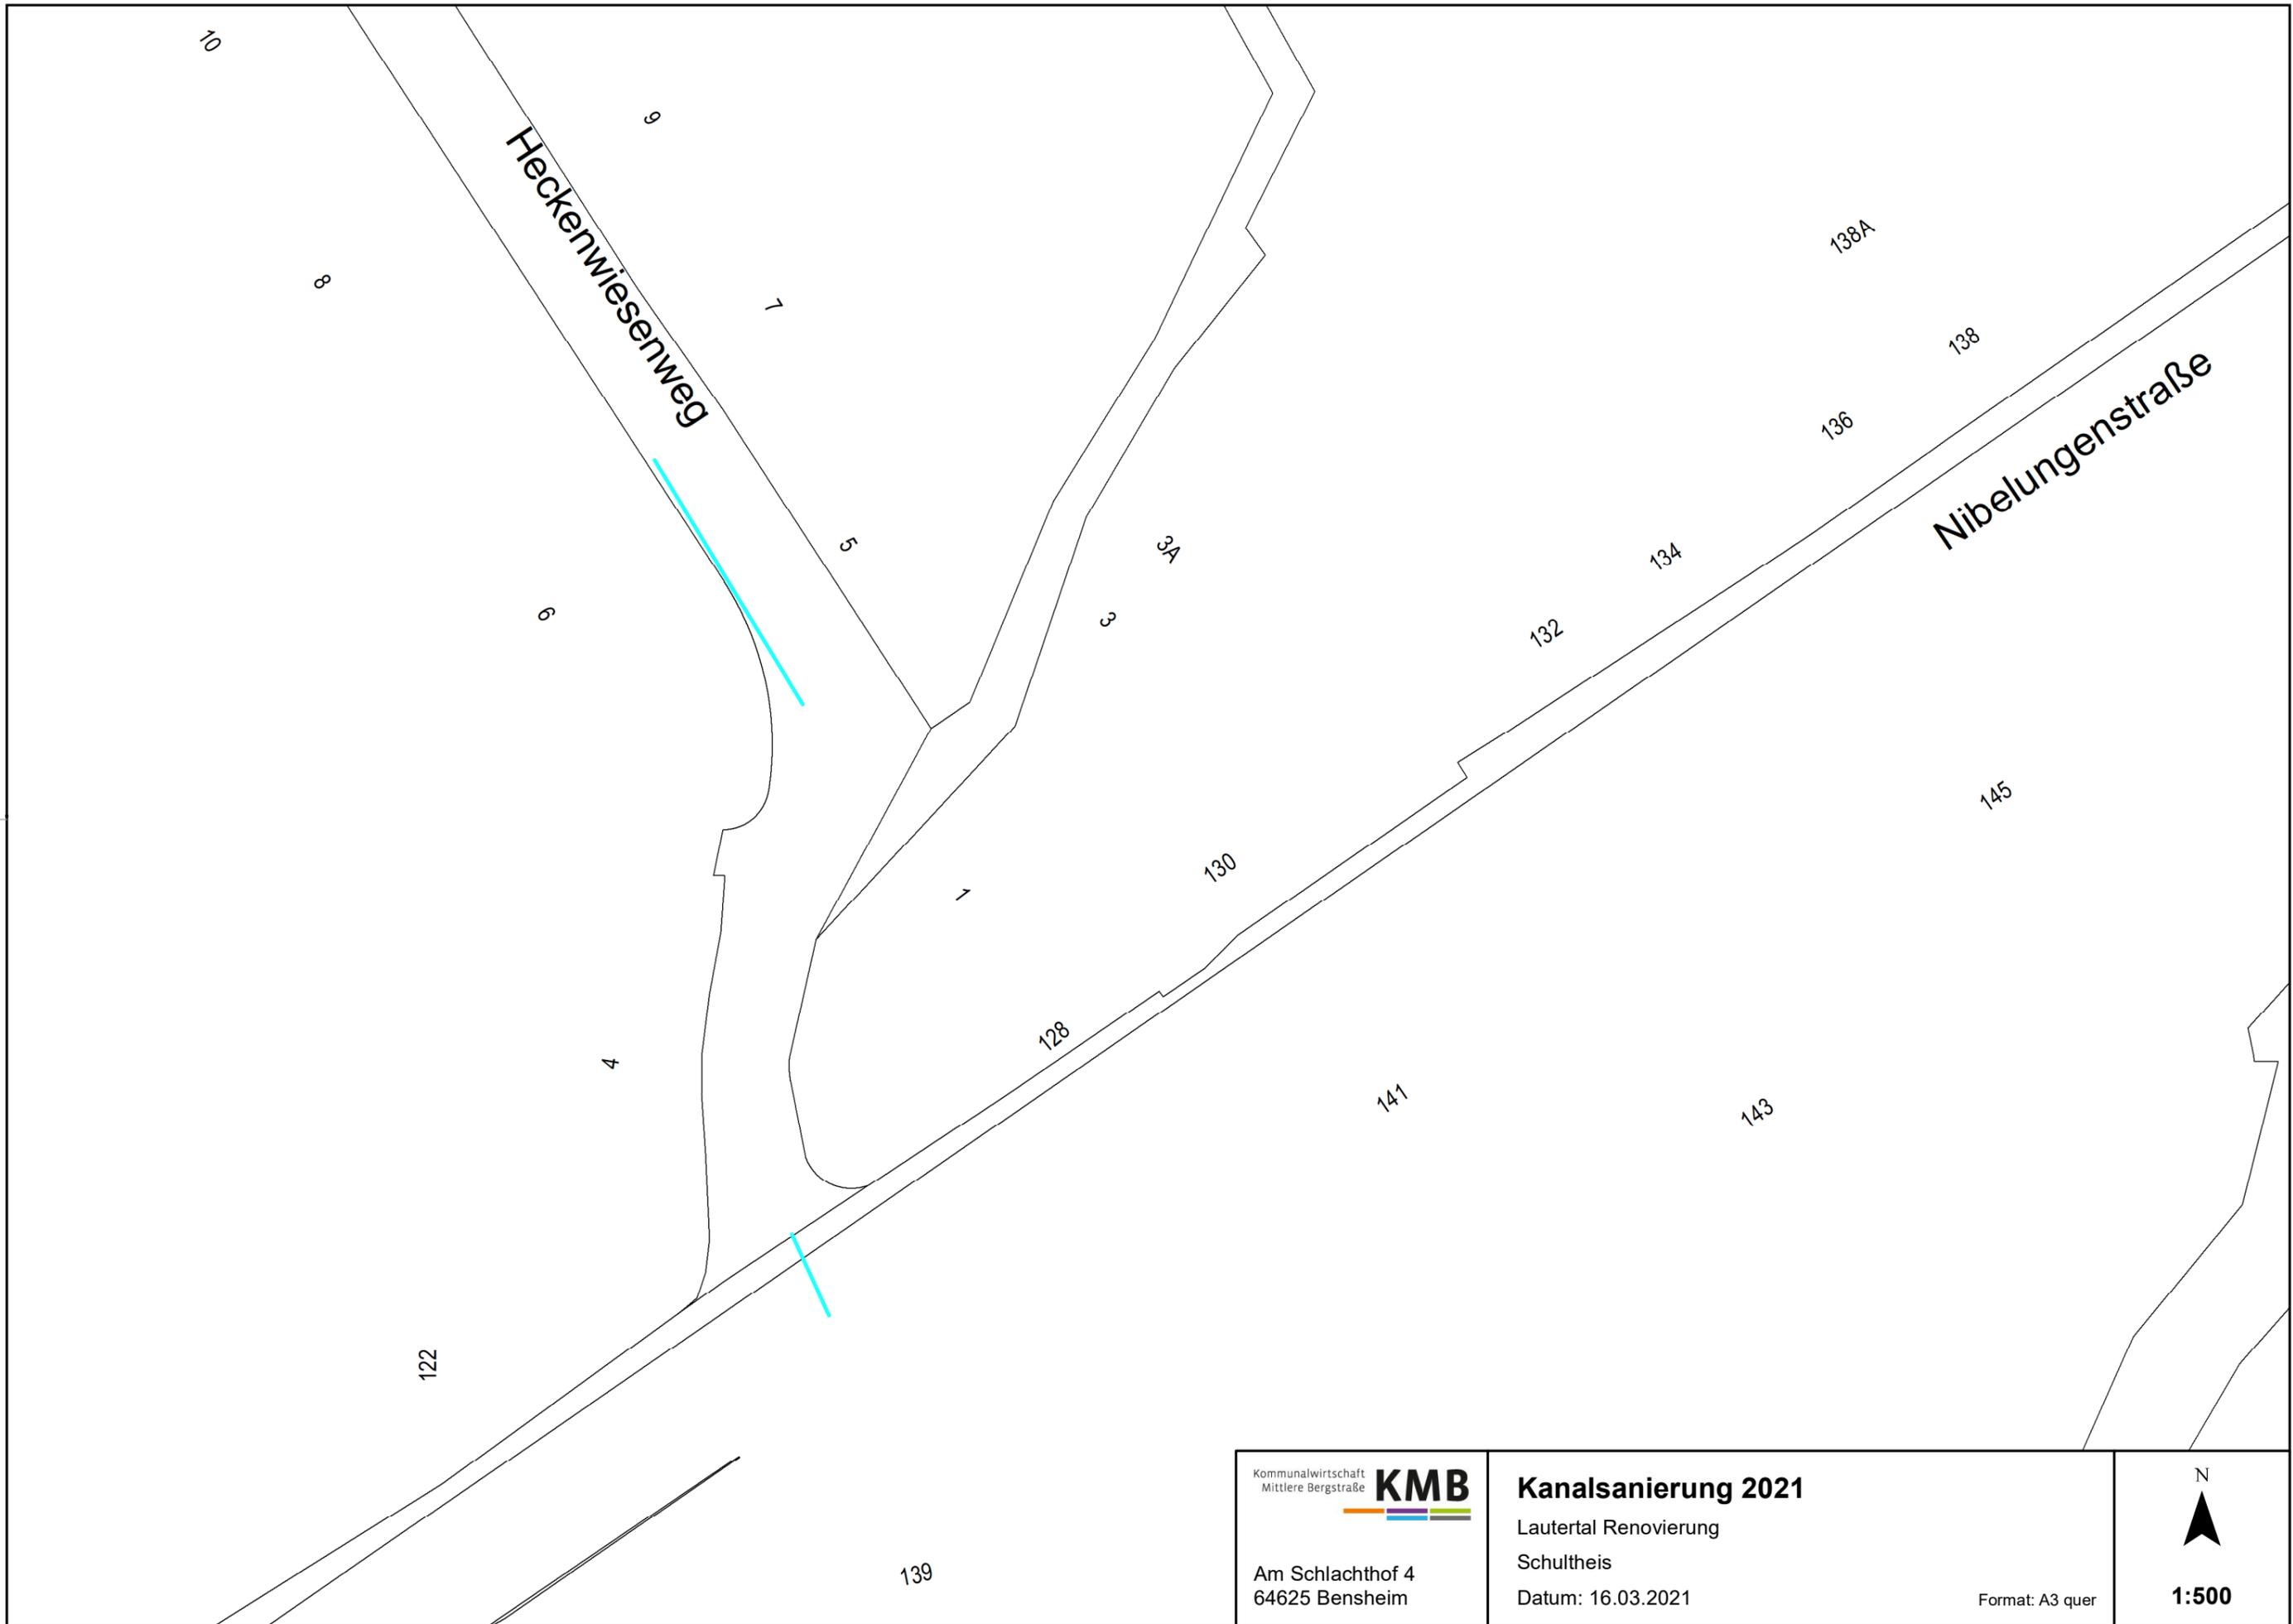


Kommunalwirtschaft
Mittlere Bergstraße **KMB**
Am Schlachthof 4
64625 Bensheim

Kanalsanierung 2021
Lautertal Renovierung
Schultheis
Datum: 16.03.2021
Format: A3 quer

N


1:500

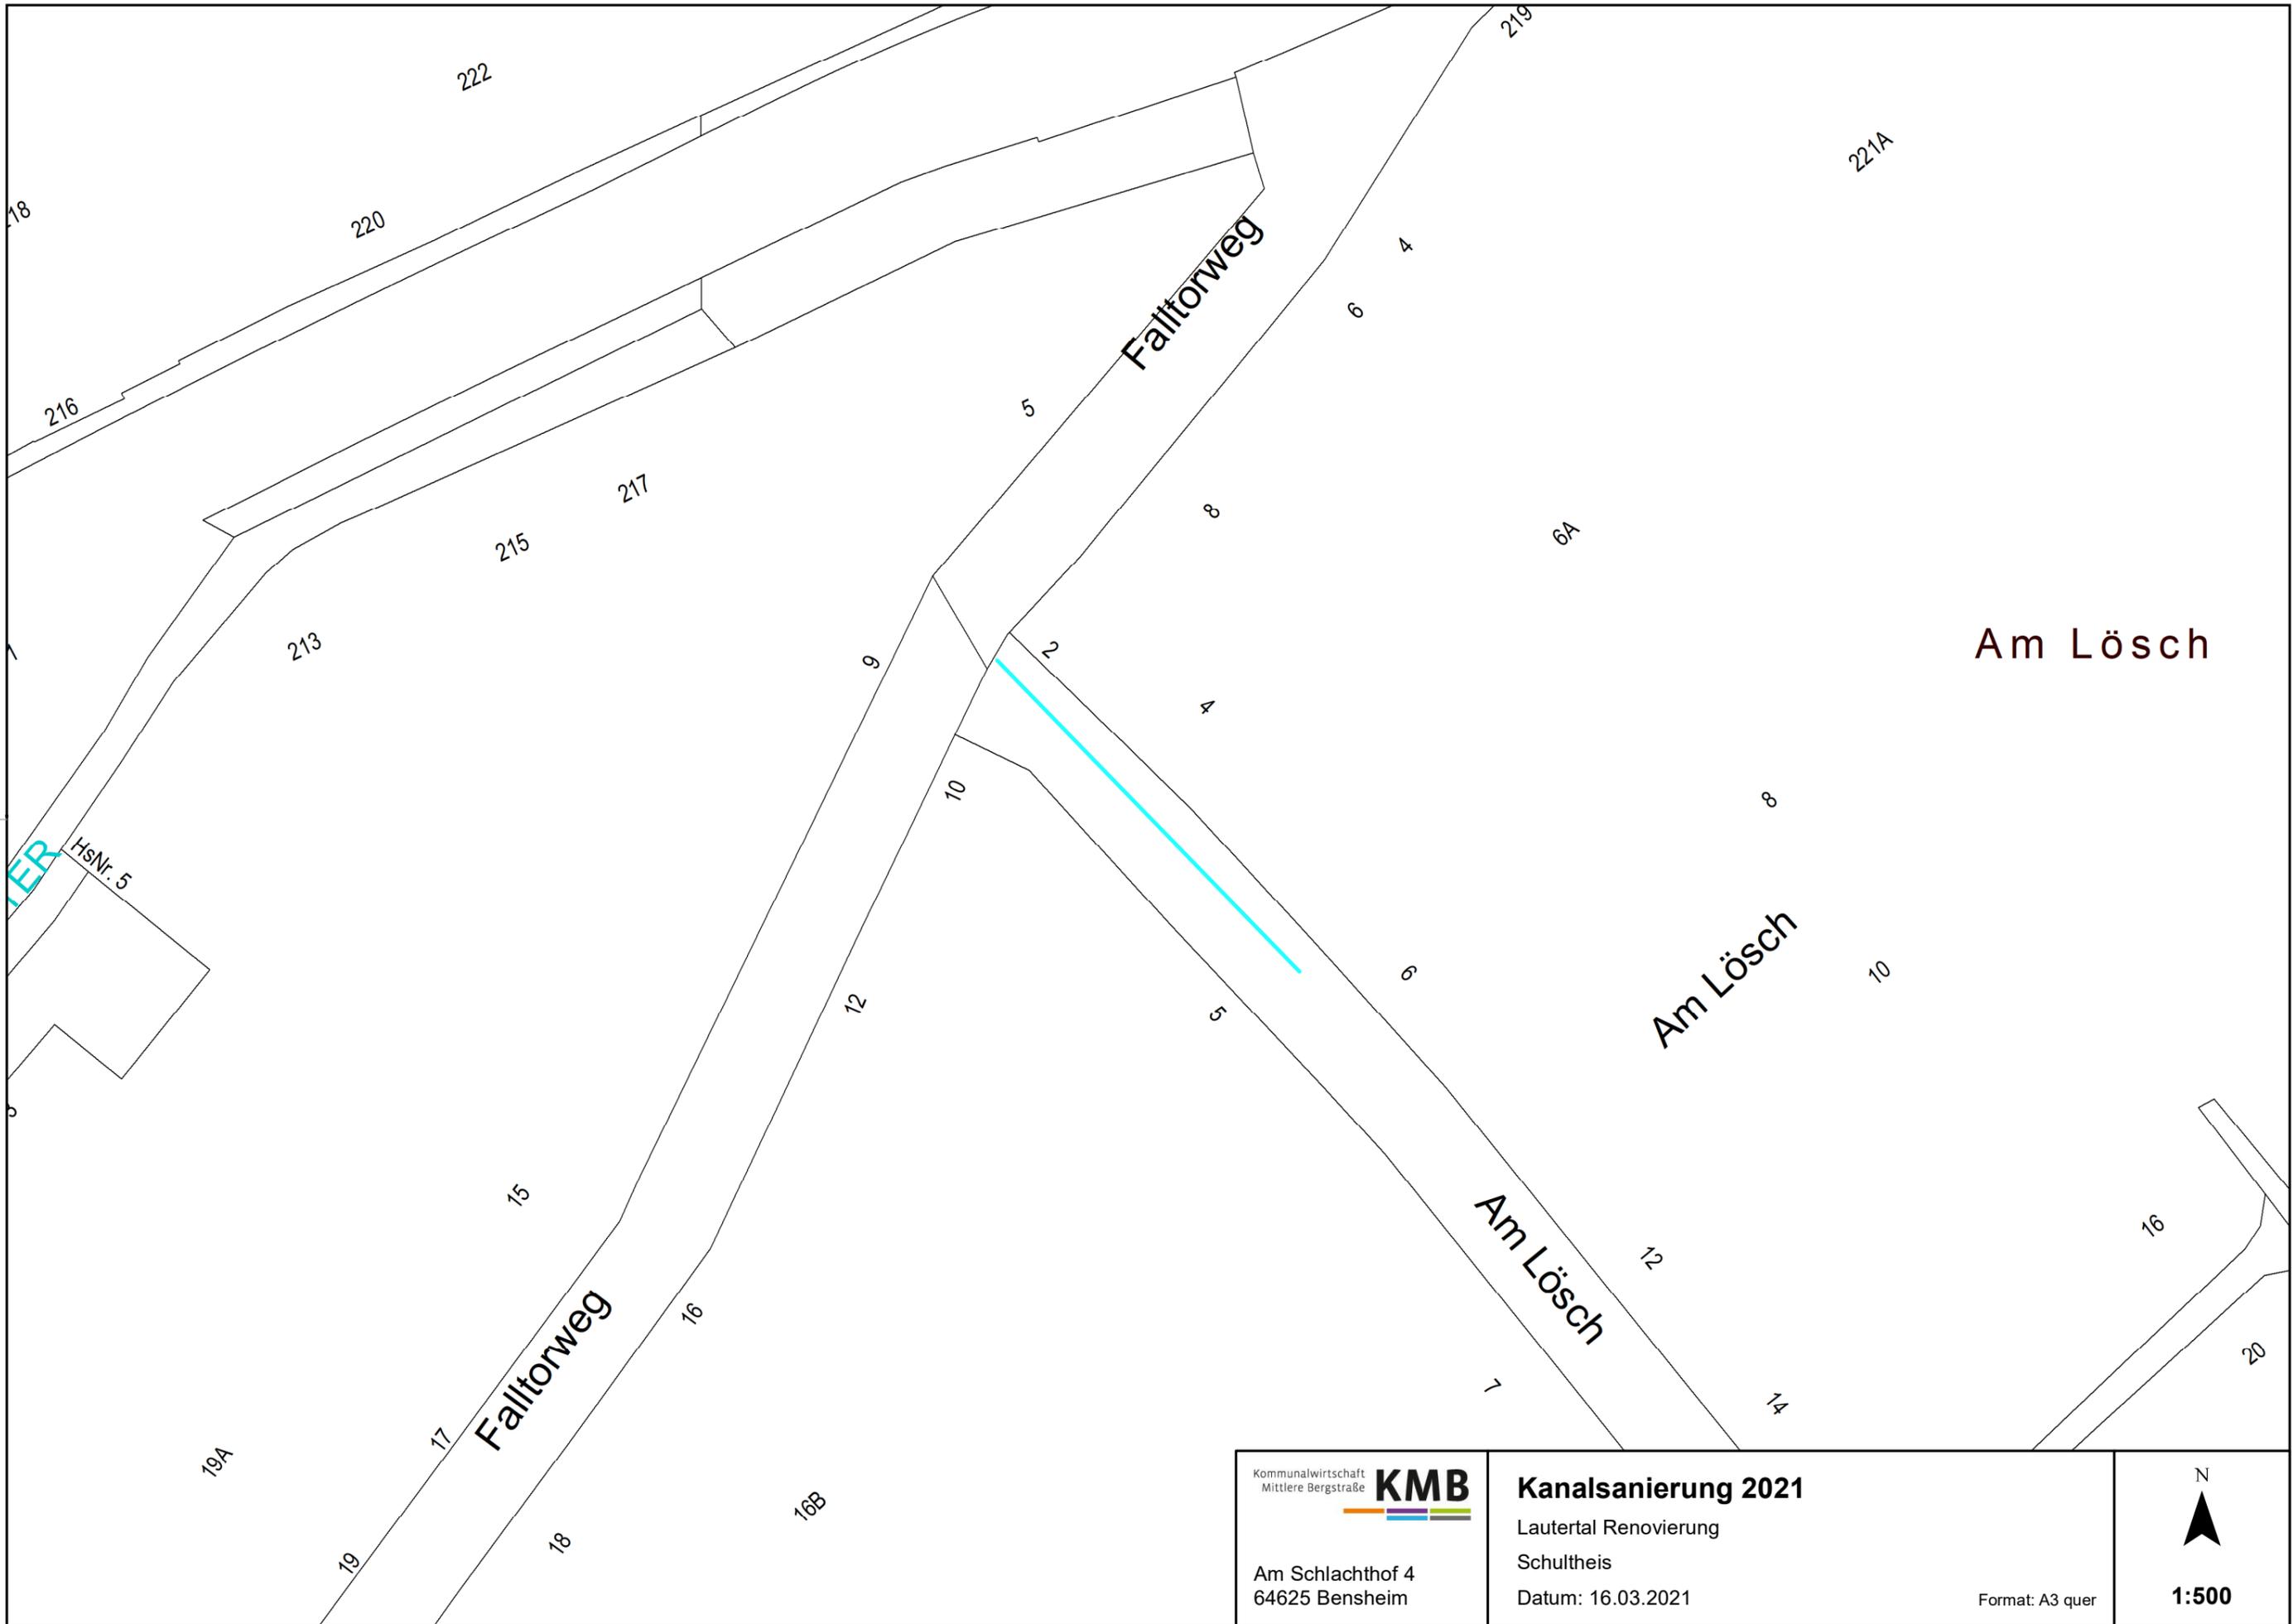

Kommunalwirtschaft
Mittlere Bergstraße **KMB**
Am Schlachthof 4
64625 Bensheim

Kanalsanierung 2021
Lautertal Renovierung
Schultheis
Datum: 16.03.2021
Format: A3 quer

N
1:500

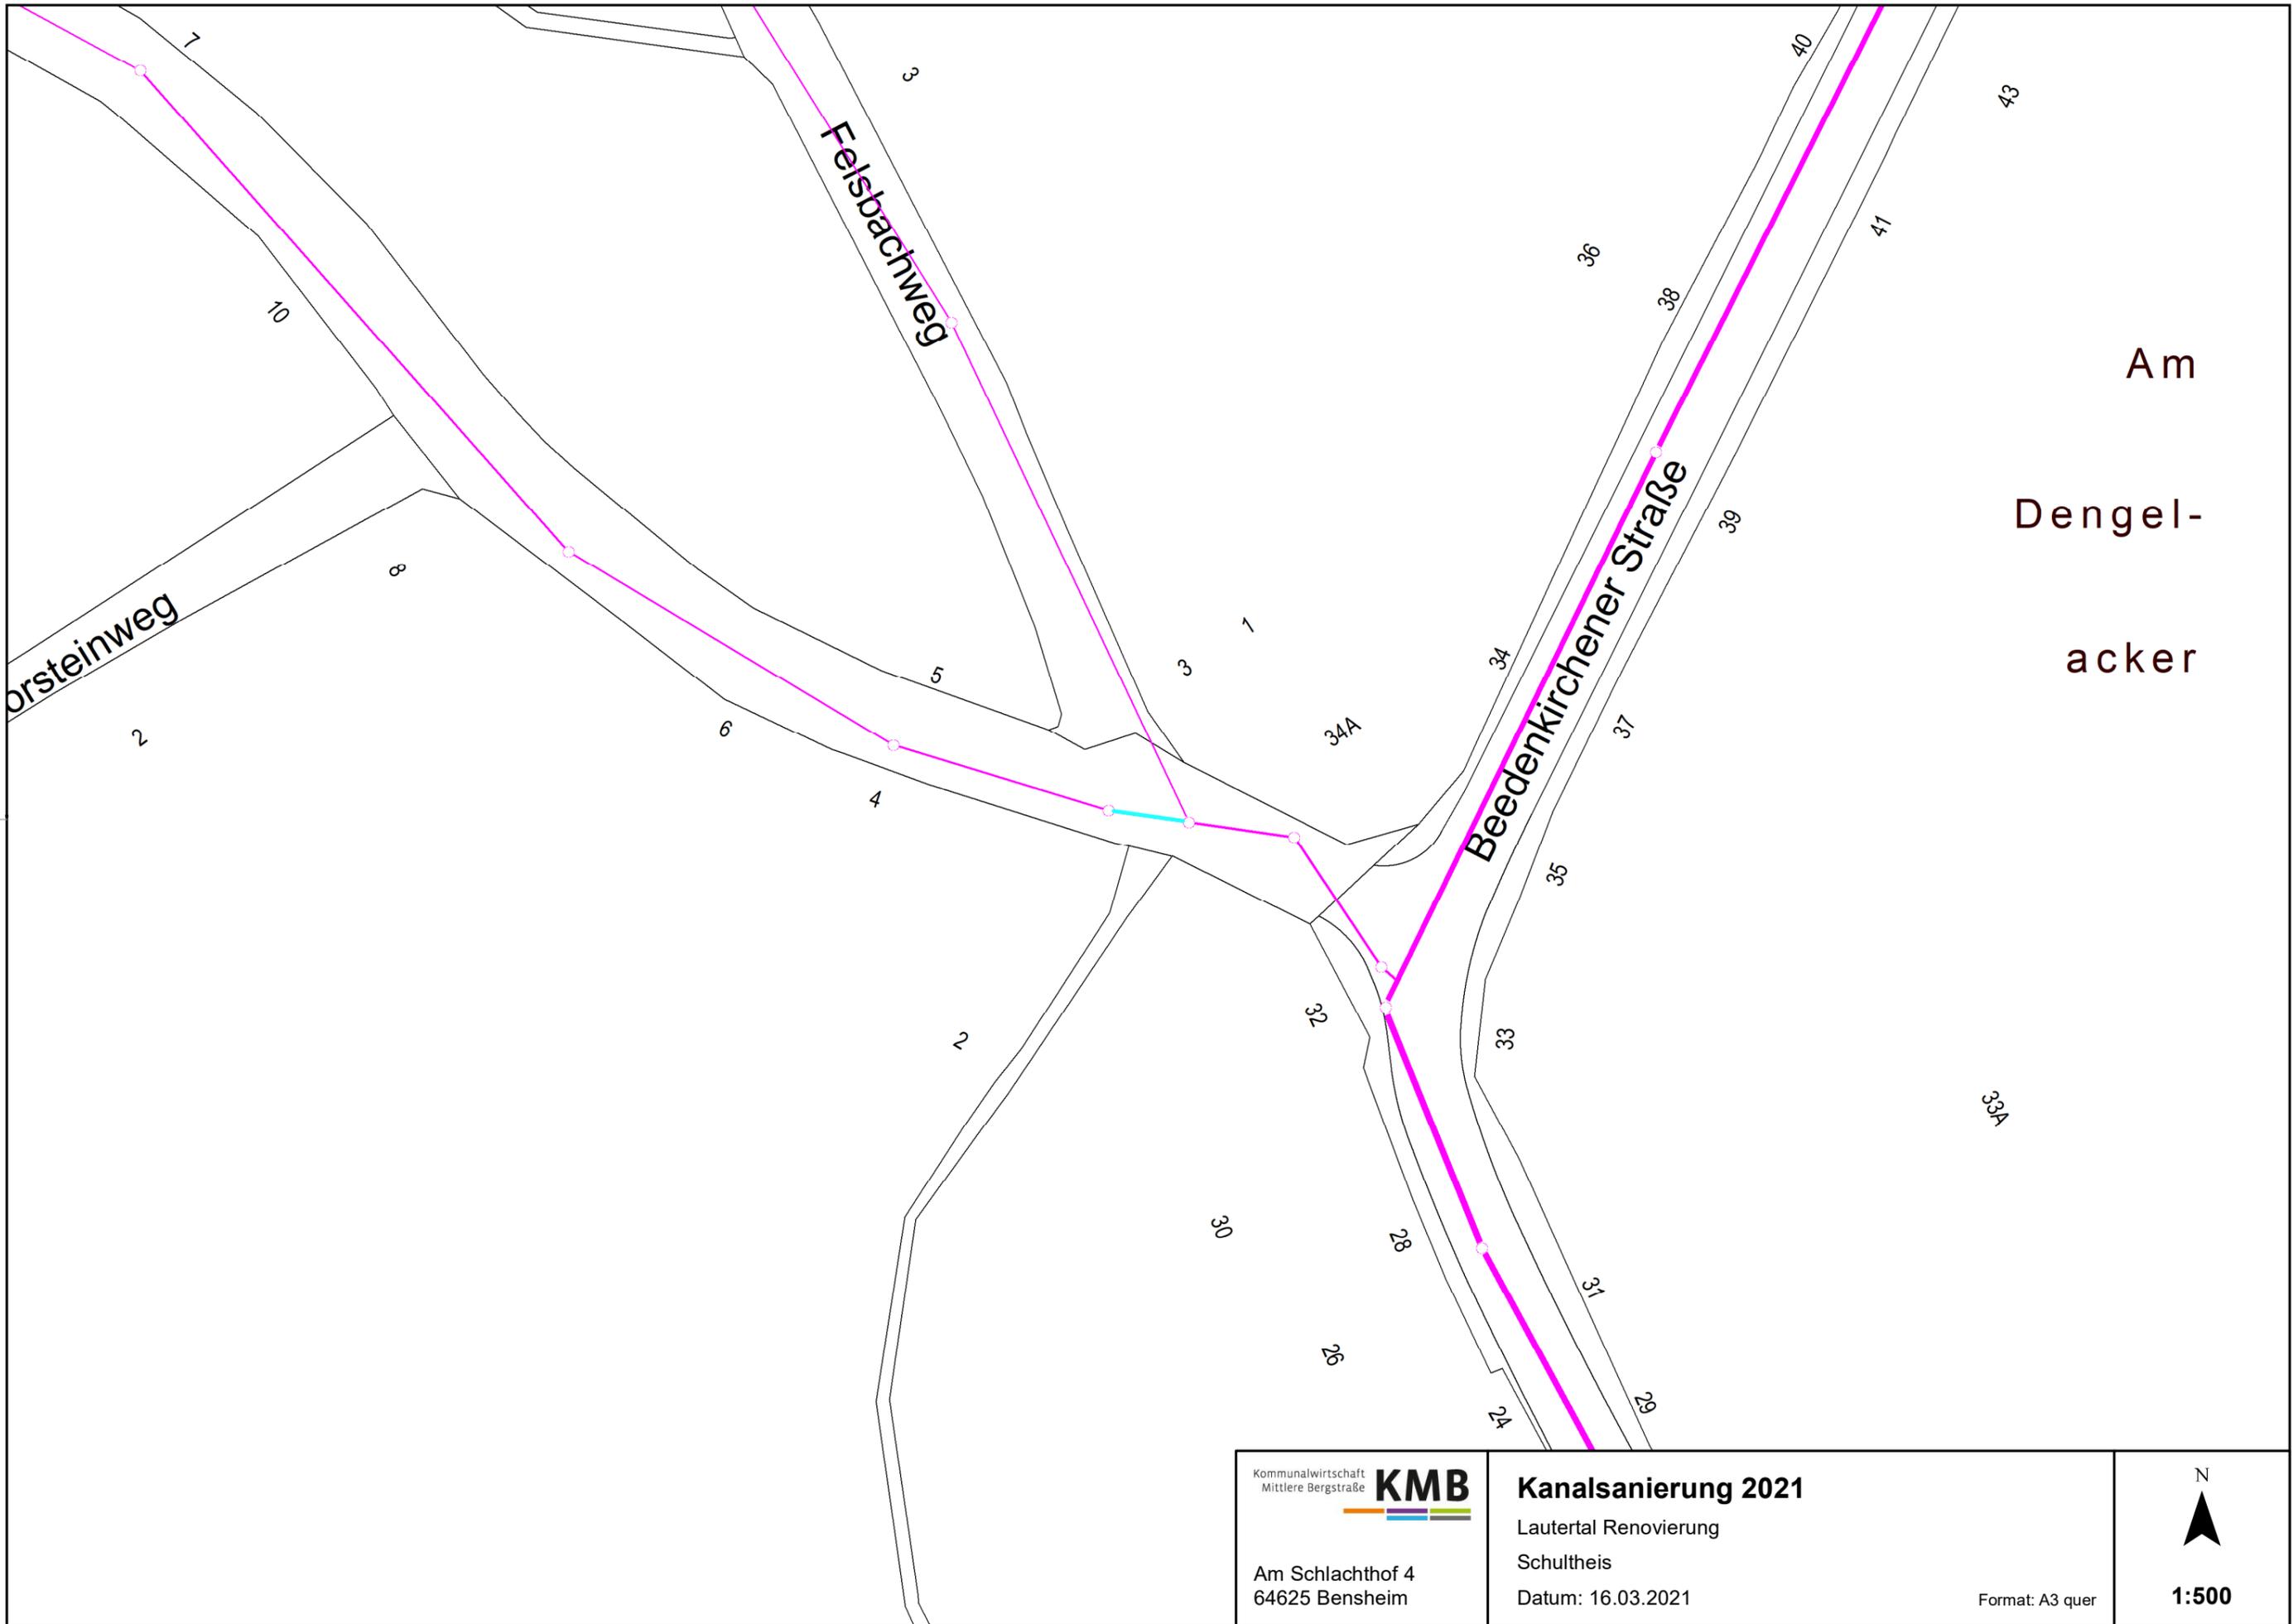


Am
Dengel-
acker

<p>Kommunalwirtschaft Mittlere Bergstraße KMB</p> <p>Am Schlachthof 4 64625 Bensheim</p>	<p>Kanalsanierung 2021</p> <p>Lautertal Renovierung Schultheis Datum: 16.03.2021</p>	<p>Format: A3 quer</p>
---	---	------------------------

N



1:500

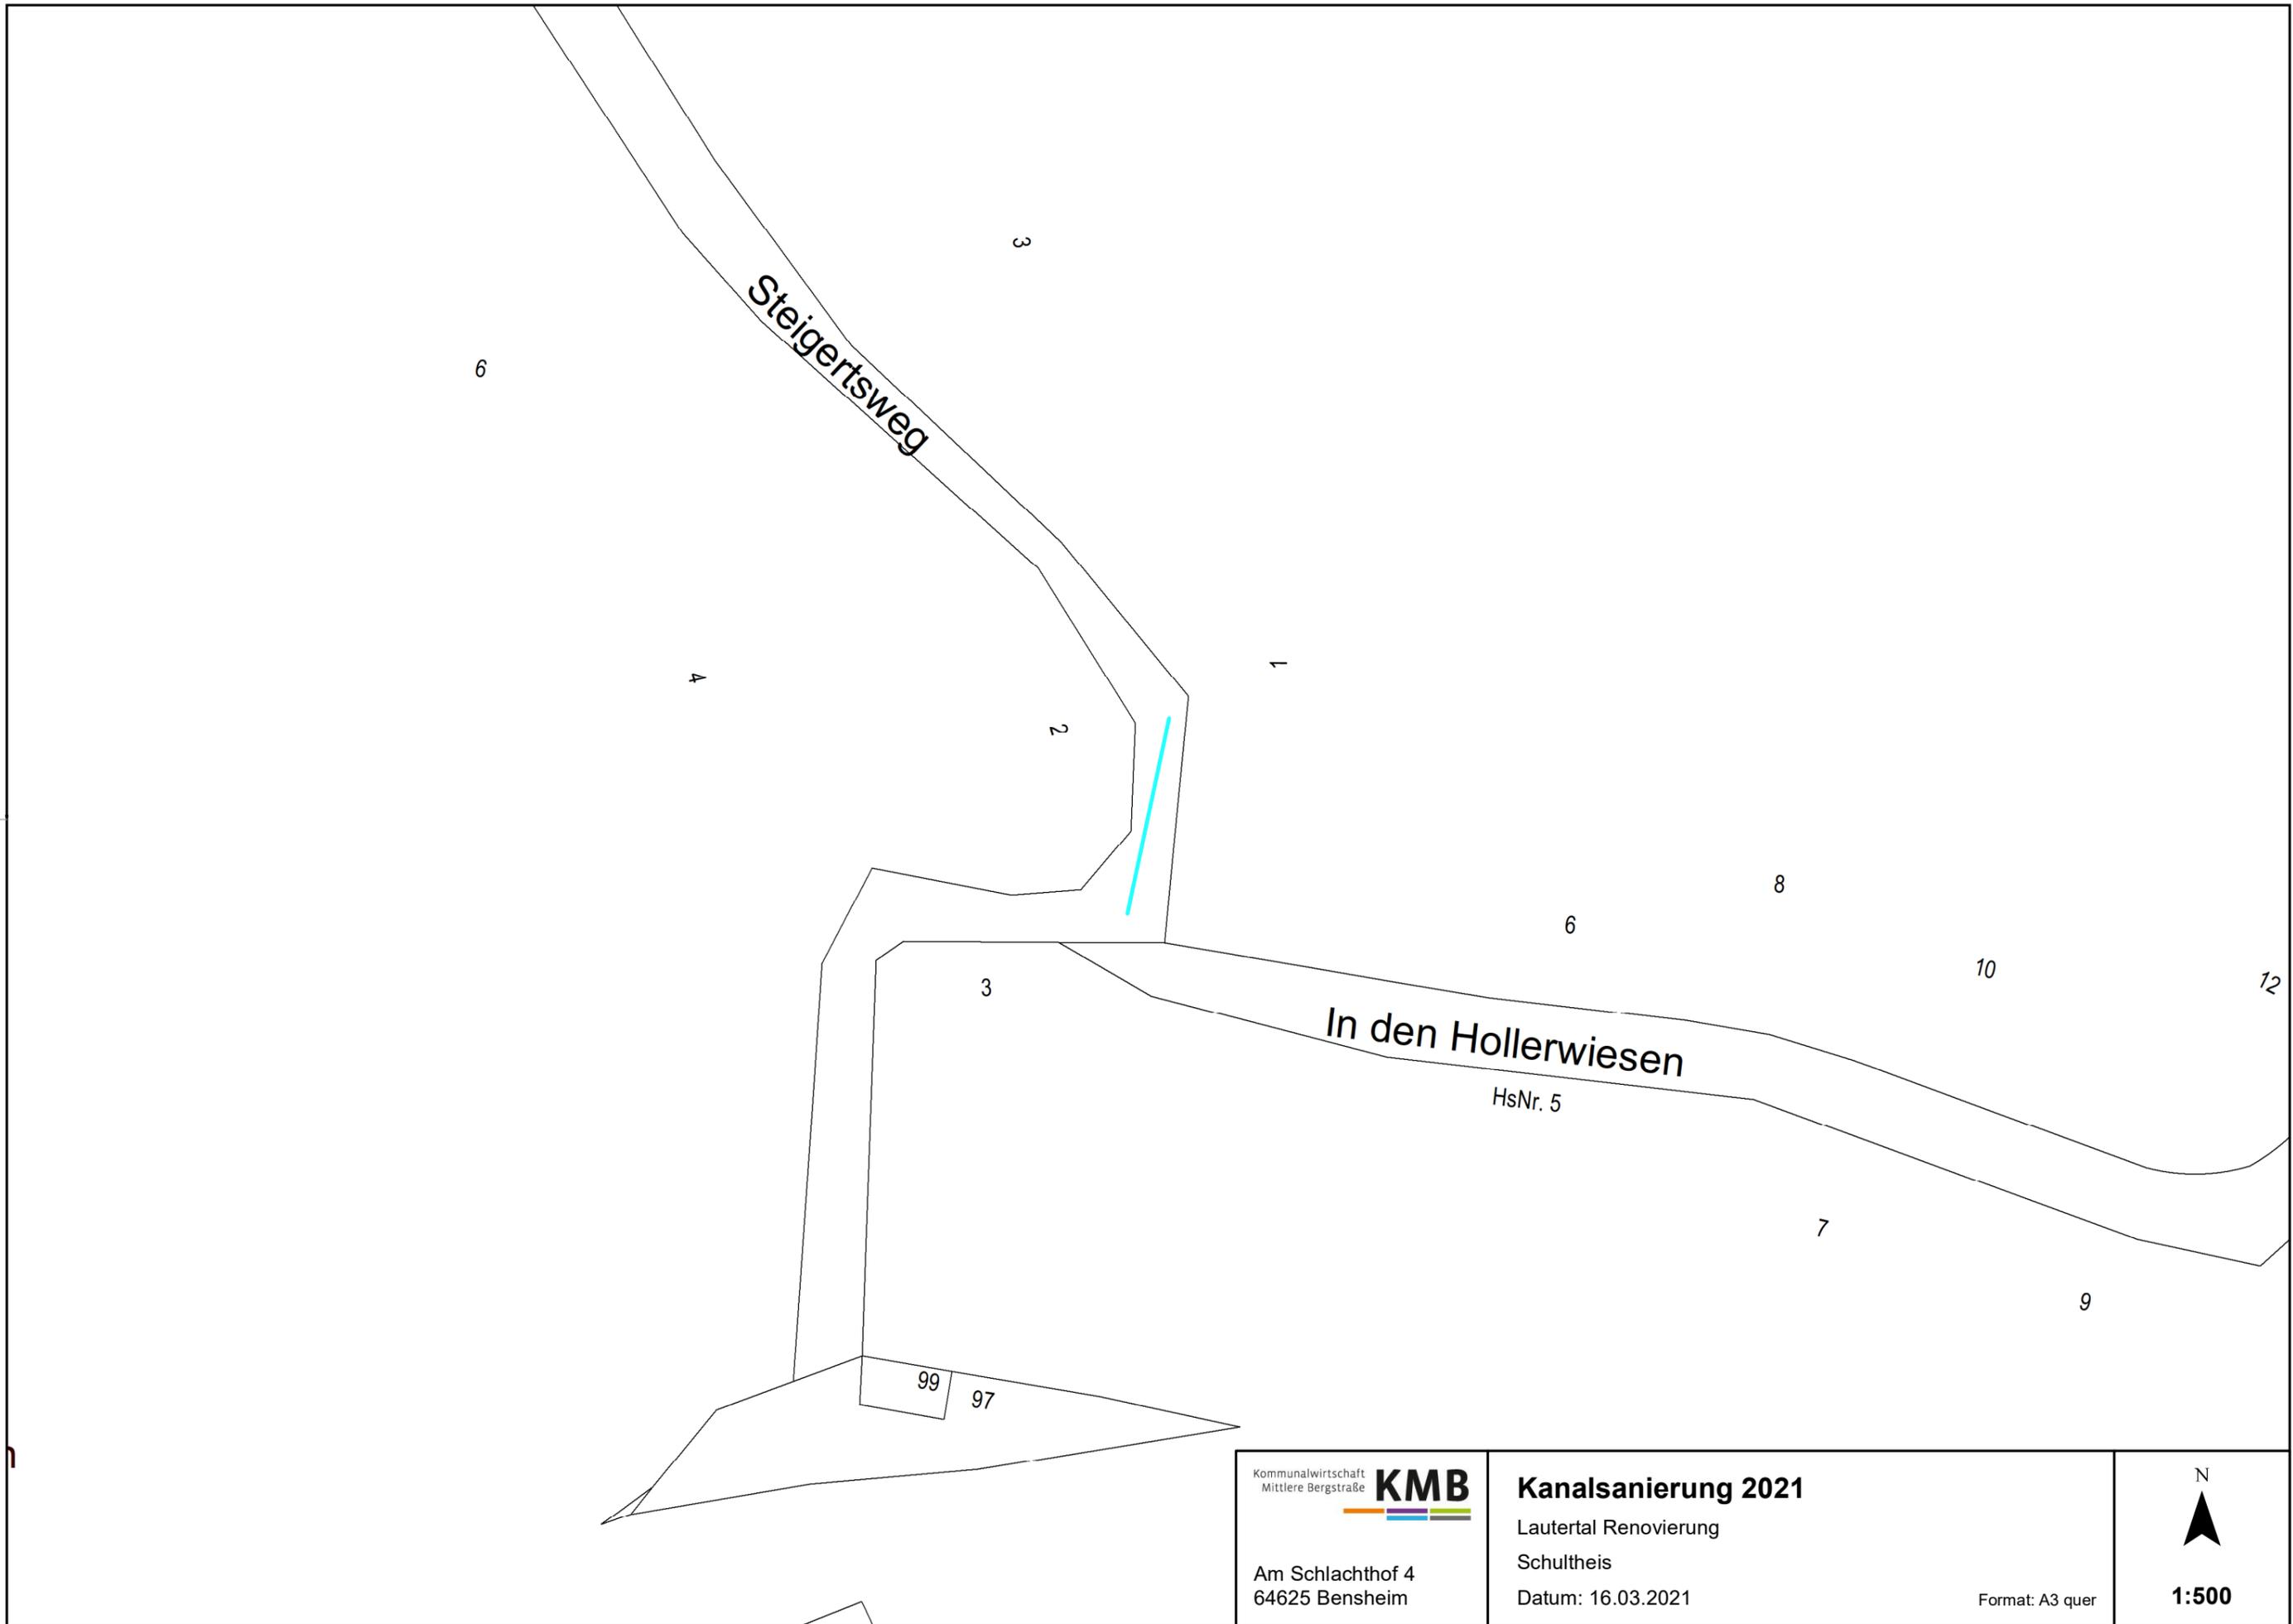

Kommunalwirtschaft
Mittlere Bergstraße **KMB**
Am Schlachthof 4
64625 Bensheim

Kanalсанierung 2021
Lautertal Renovierung
Schultheis
Datum: 16.03.2021
Format: A3 quer

N

1:500