

Kommunalwirtschaft
Mittlere Bergstraße **KMB**
Am Schlachthof 4
64625 Bensheim

Kanalansanierung Bensheim
Übersicht
Schultheis
Datum: 07.10.2021

Format: A3 quer
1:15.000






Kommunalwirtschaft
Mittlere Bergstraße **KMB**
Am Schlachthof 4
64625 Bensheim

Kanalansanierung Biblis
Übersicht
Schultheis
Datum: 07.10.2021
Format: A3 quer


N
1:5.000

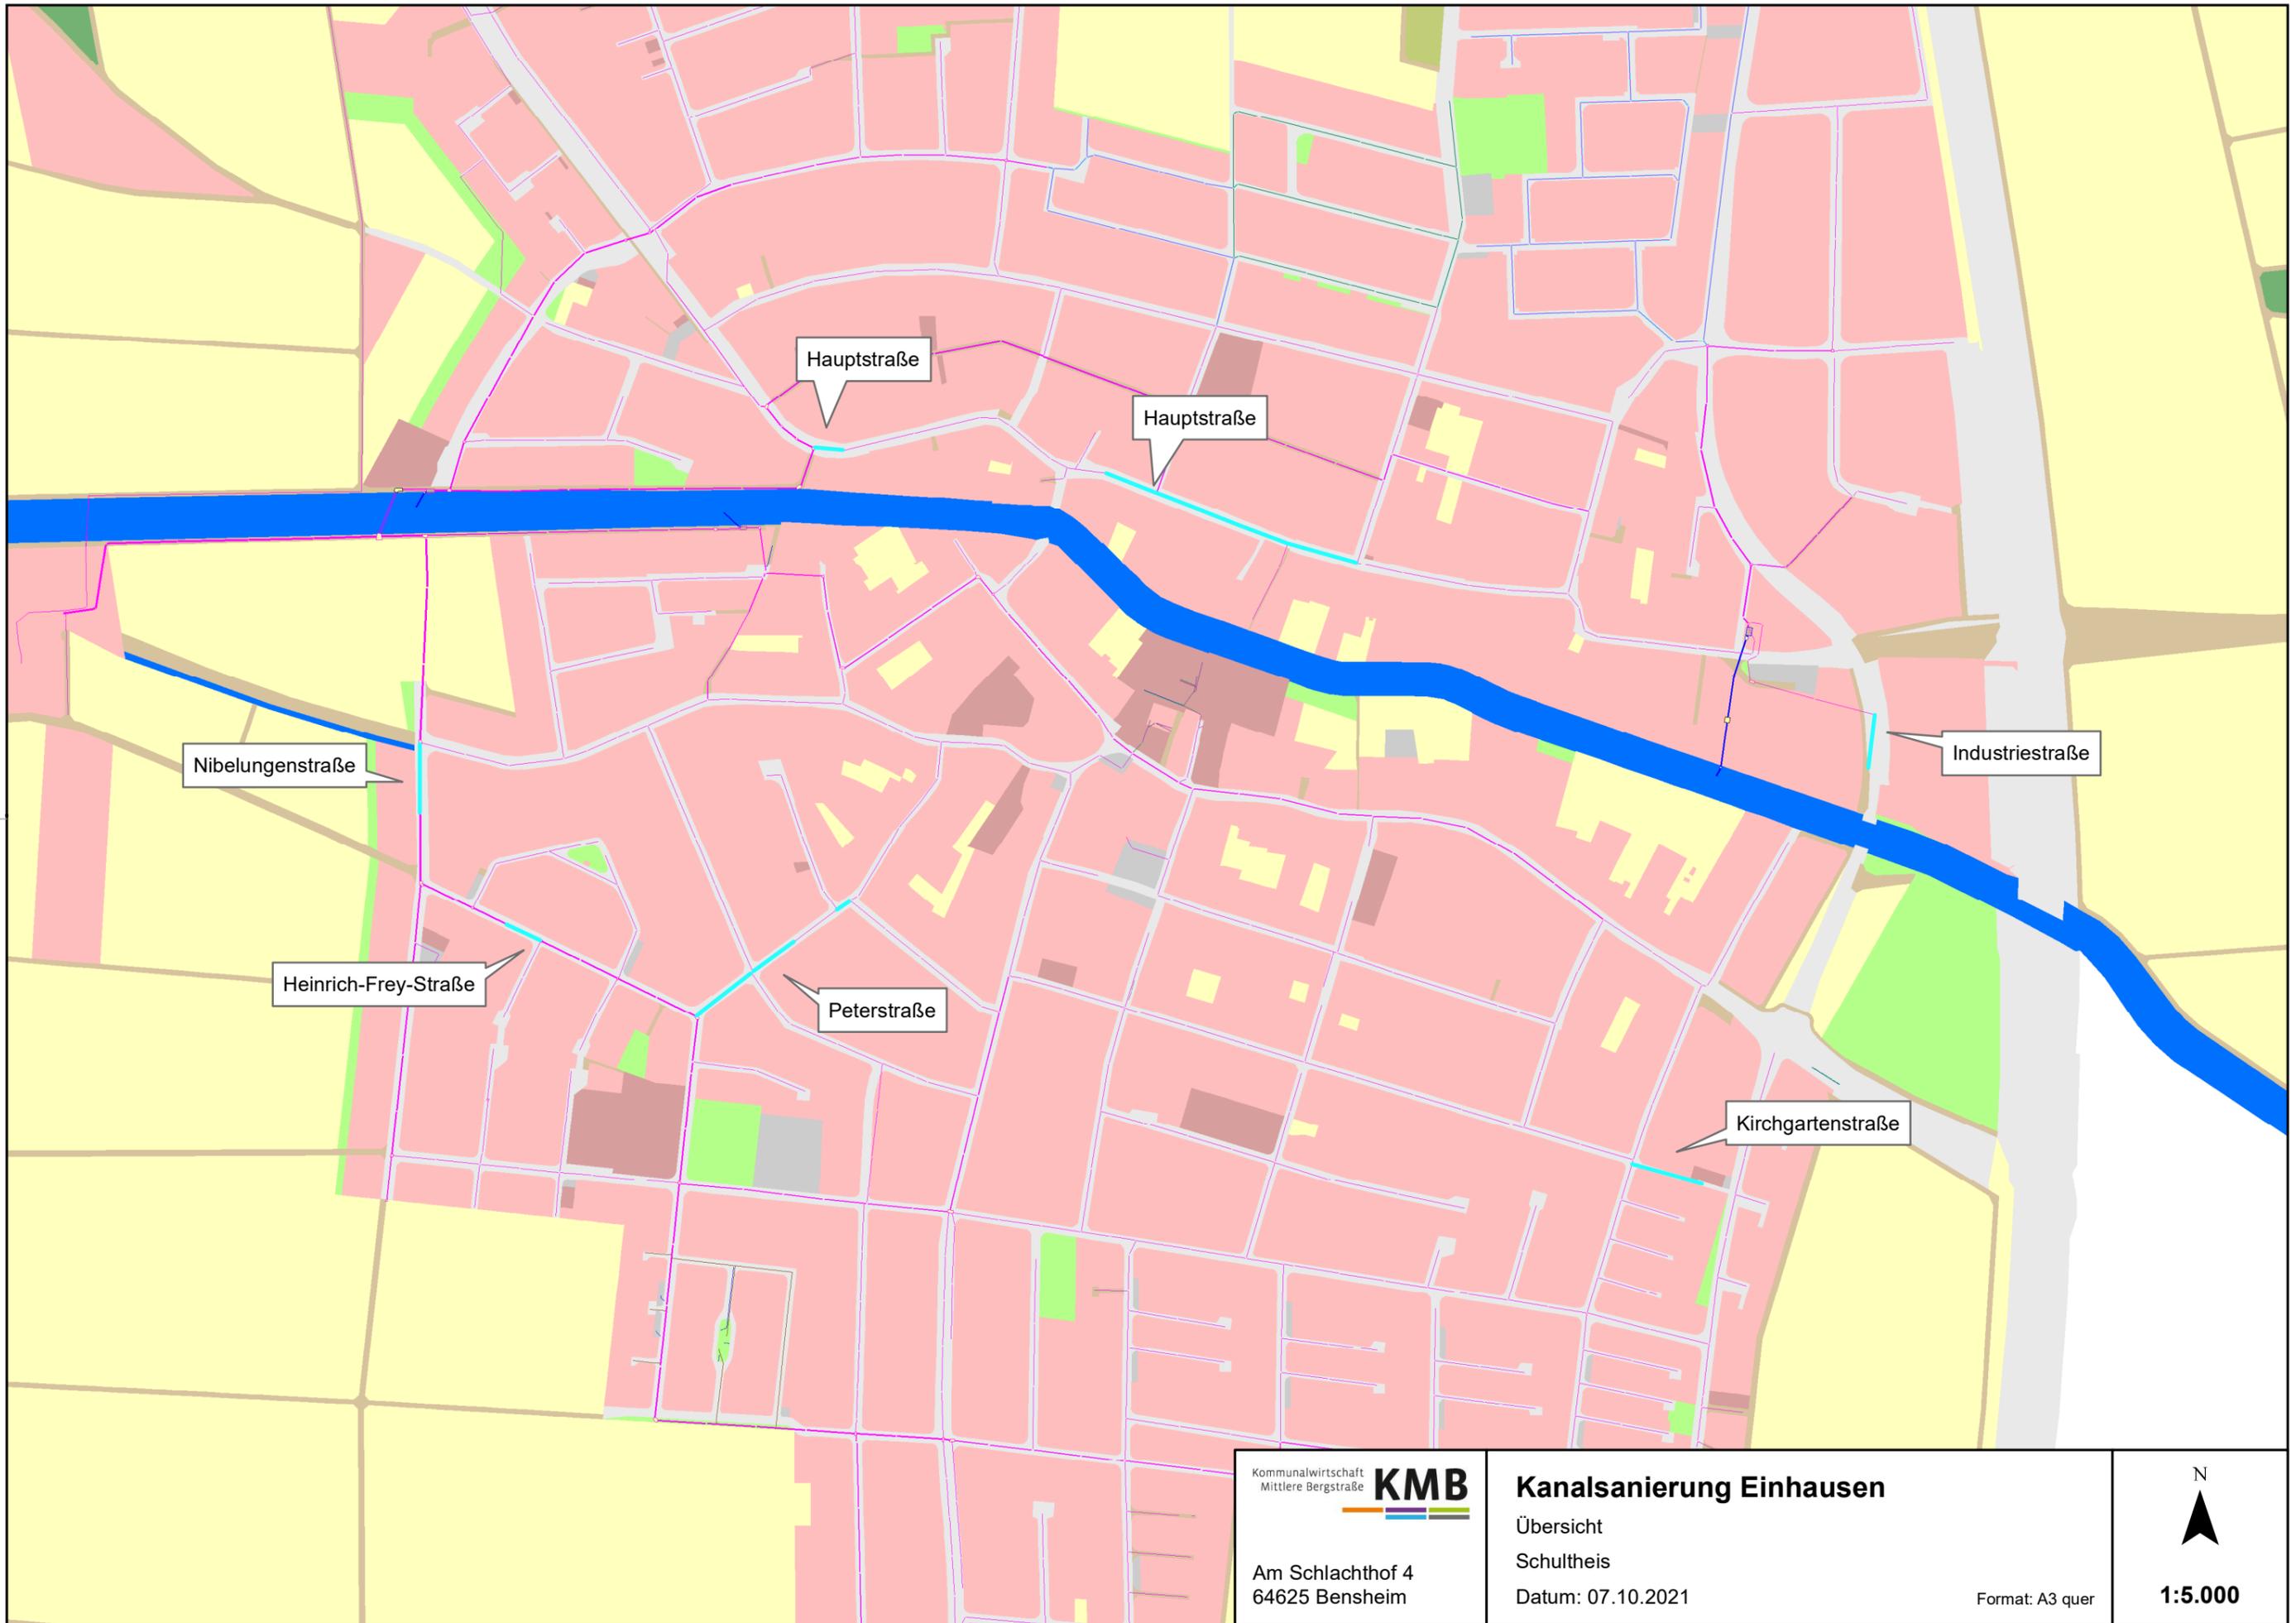

Kommunalwirtschaft
Mittlere Bergstraße **KMB**
Am Schlachthof 4
64625 Bensheim

Kanalansanierung Einhausen
Übersicht
Schultheis
Datum: 07.10.2021
Format: A3 quer


N
1:5.000

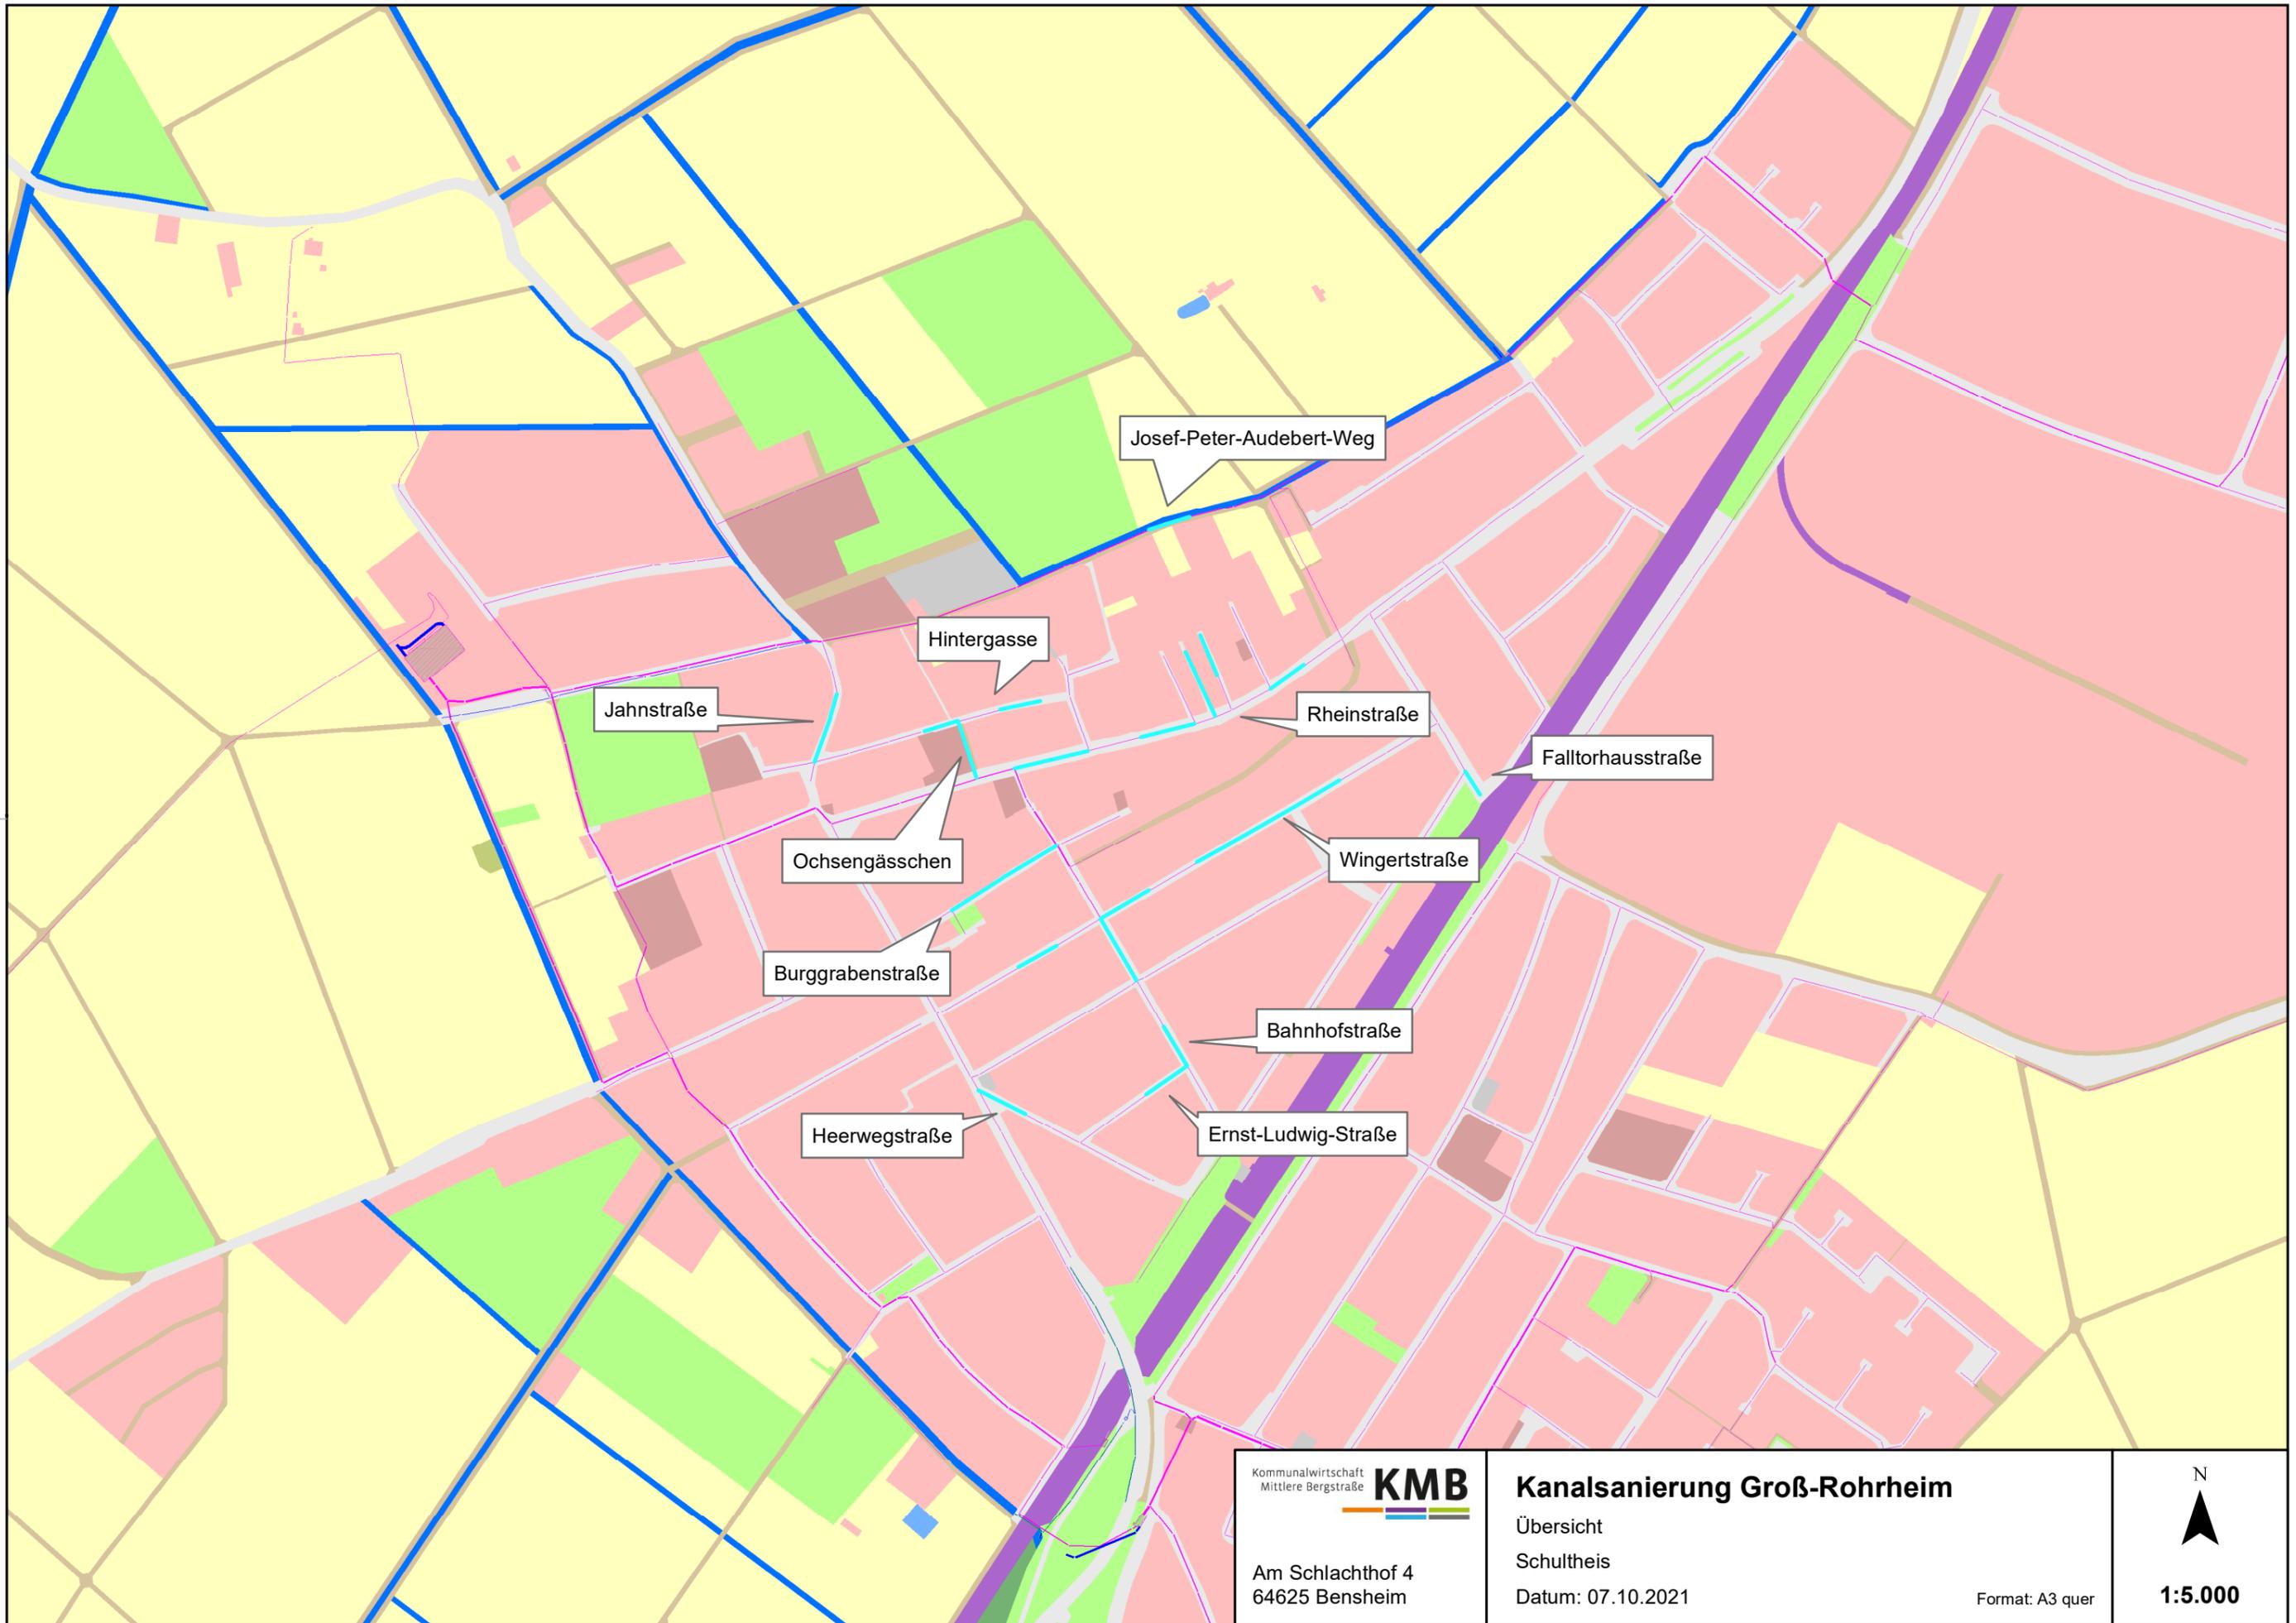

Kommunalwirtschaft
Mittlere Bergstraße **KMB**
Am Schlachthof 4
64625 Bensheim

Kanalansanierung Groß-Rohrheim
Übersicht
Schultheis
Datum: 07.10.2021
Format: A3 quer

N
1:5.000

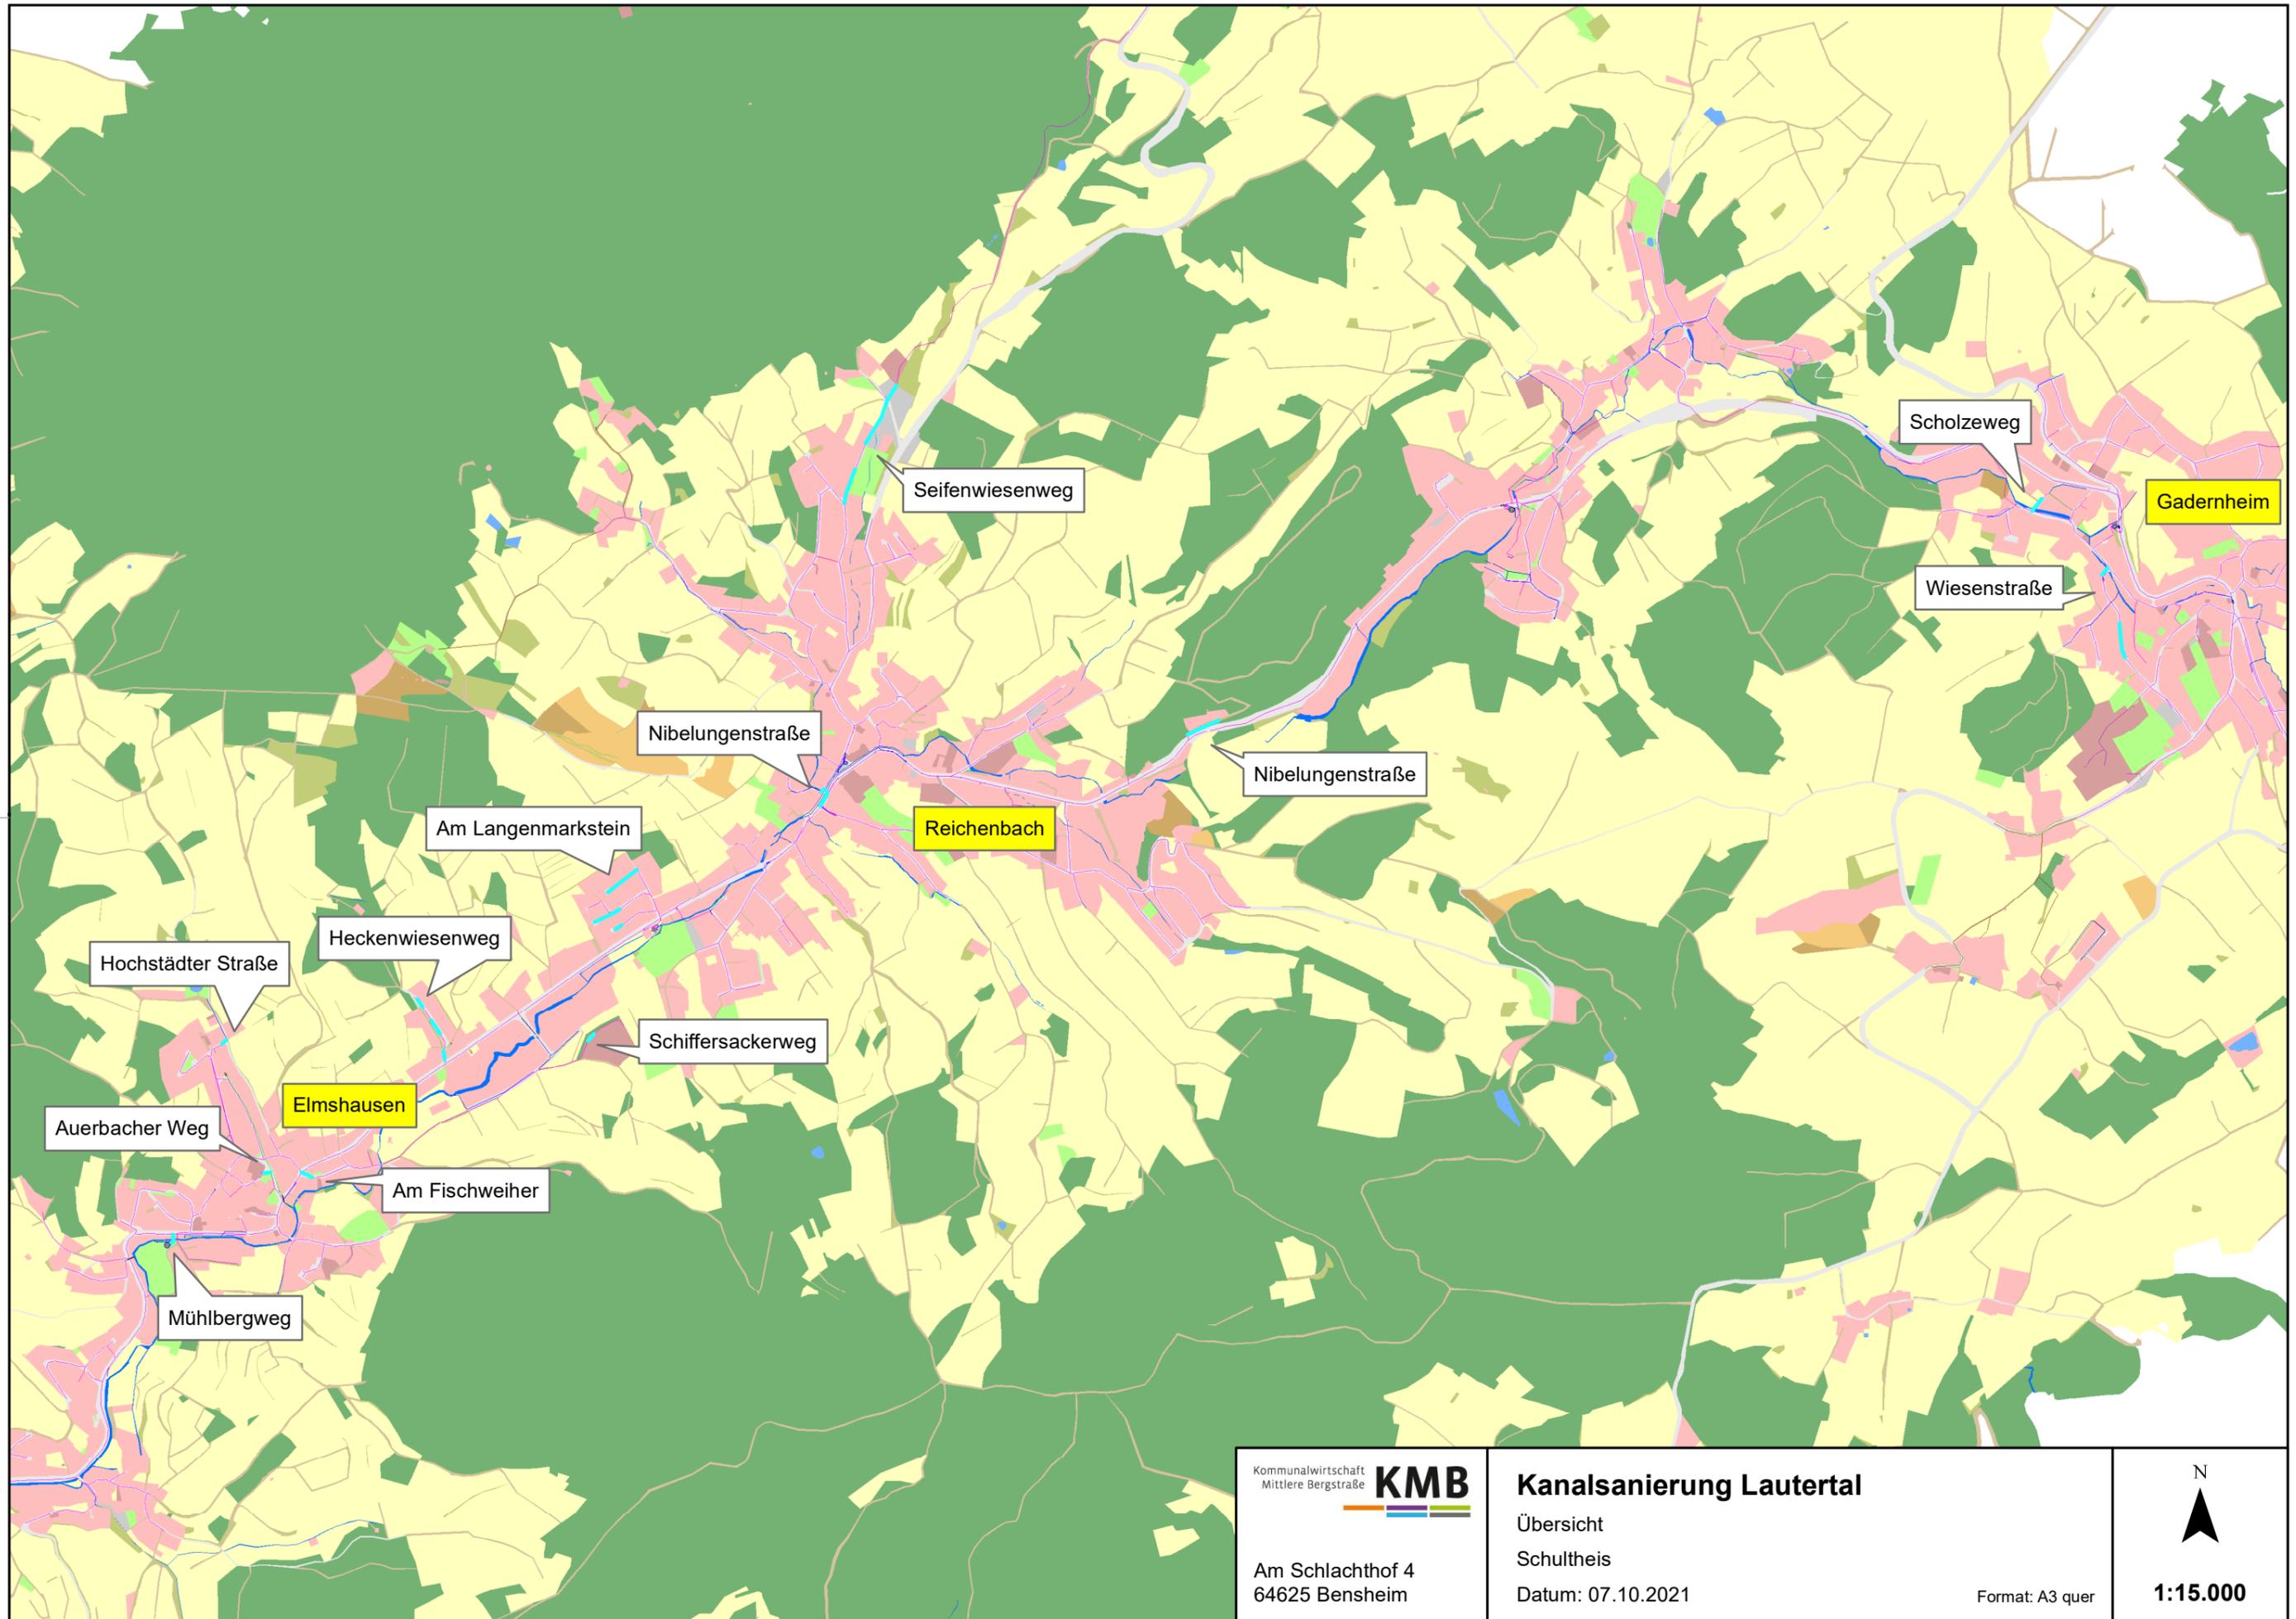

Kommunalwirtschaft
Mittlere Bergstraße **KMB**
Am Schlachthof 4
64625 Bensheim

Kanalansanierung Lautertal
Übersicht
Schultheis
Datum: 07.10.2021
Format: A3 quer

N
1:15.000