


# Einhausen

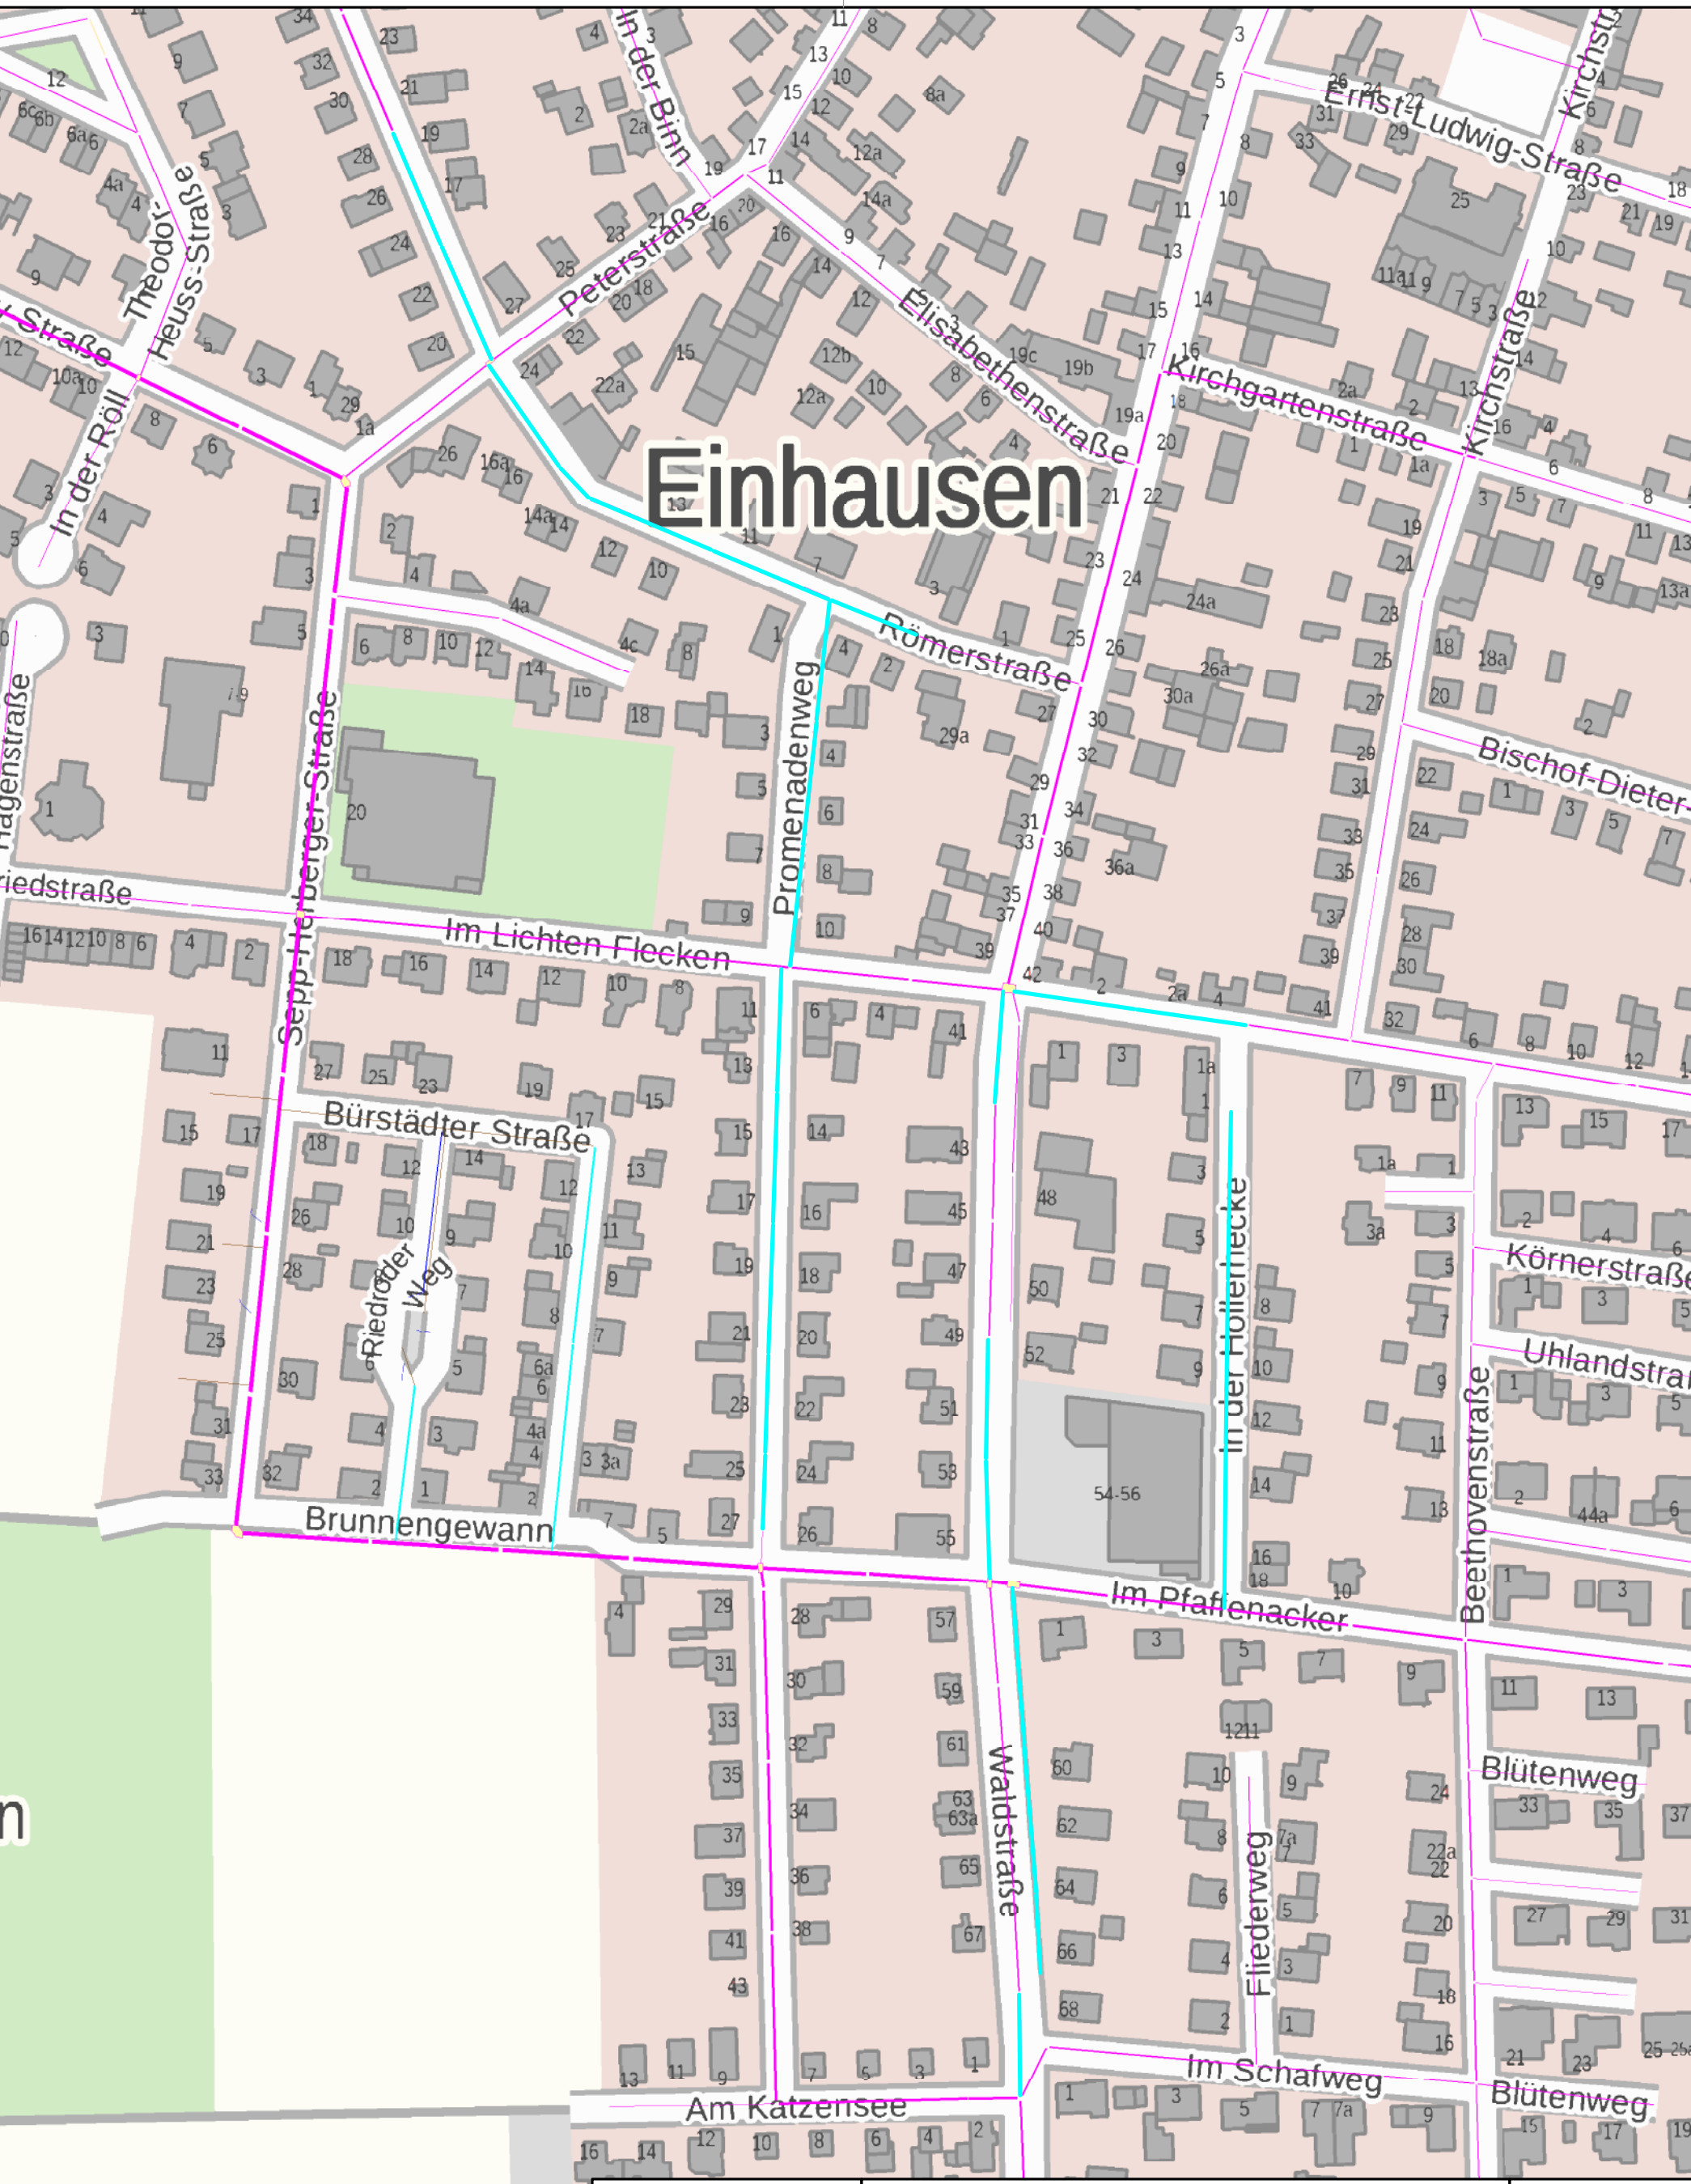

Kommunalwirtschaft  
Mittlere Bergstraße **KMB**  
Am Schlachthof 4  
64625 Bensheim

**Kanalsanierung 2023**  
Einhausen  
Schultheis  
Datum: 13.04.2023

N  
Format: A3 hoch  
**1:2.000**

Alle Maßangaben sind unverbindlich und vor Ort zu überprüfen. - Gültigkeit der Leitungsauskunft: Vier Wochen ab Abgabedatum. Vervielfältigung und Weitergabe nicht gestattet. Schutzvermerk nach DIN 34 bzw. DIN ISO 16016. Höhensystem: DHHN 92.